

FORAGE D'EAU

Travaux réalisés : 1/1
du : 29/04/2019 au : 02/05/2019


Client : BERNUCHON GILLES
Maitre d'oeuvre : BERNUCHON GILLES
Localisation de l'ouvrage : 19 rue de la Grenatière
86400 SAVIGNE

Coordonnées de l'ouvrage :
Géographique
Longitude (X): 000°19'6,73"E
Latitude (Y): 046°09'8,63"N
Altitude sol (Z): +124,000 m

Echelle : 1/173

Profondeurs en m au-dessous du repère zéro sol (signe + au-dessus)

Nombre de forages : 1

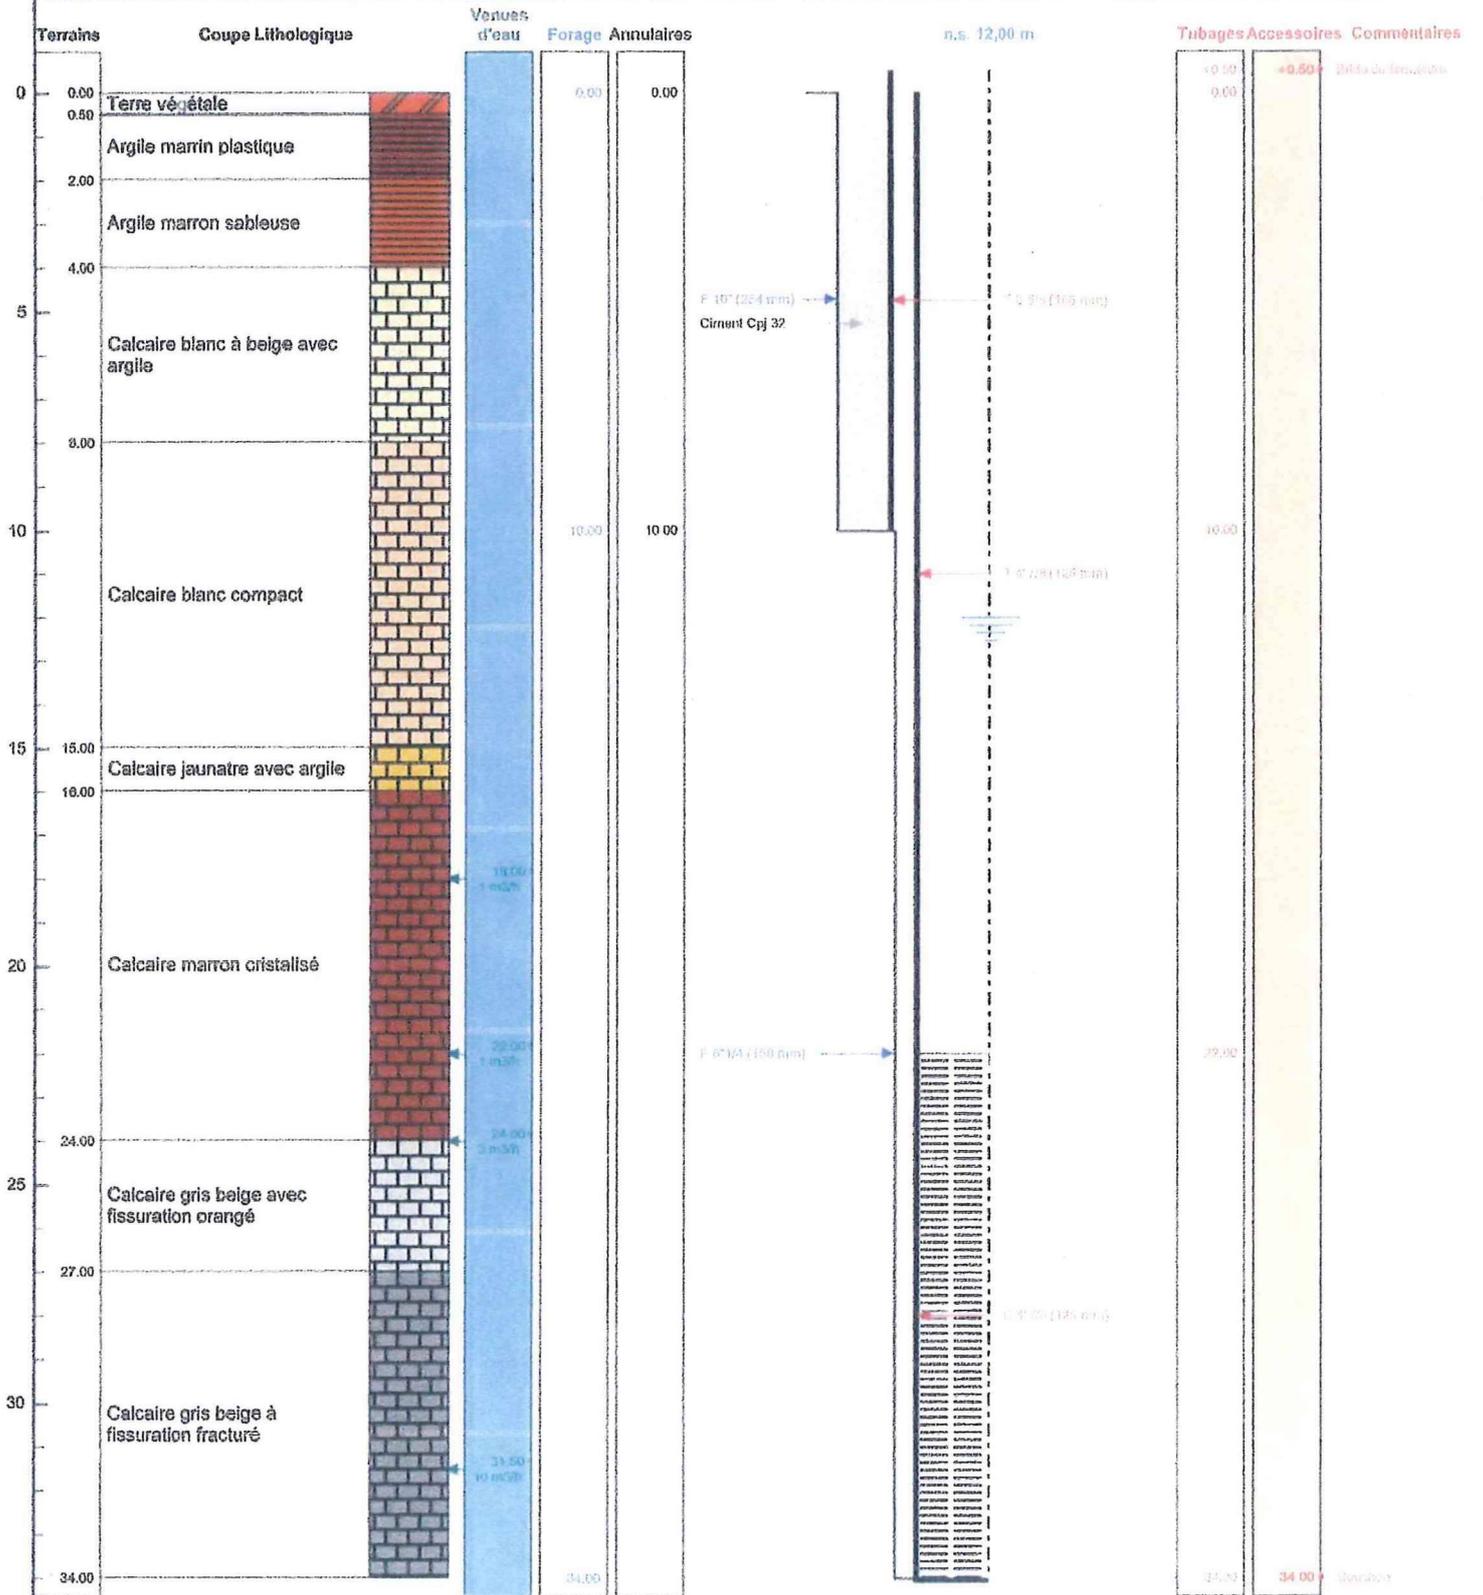

Le/...../..... à
CERTIFIE CONFORME A L'OUVRAGE EXECUTE
Tampon et signature du chef d'entreprise