

DOSSIER TECHNIQUE

FORAGE D'EAU

Entreprise:	LEFEUVRE SAS
Client:	BEAUGRAND ROGER PN 9 - LE BREIL 35250 CHEVAIGNE
Maître d'oeuvre:	SOCIETE CLAUDE LEFEUVRE - LE CAIGNARD ZONE ARTISANALE - 9. RUE GEORGES GUYNEMER 22191 PLERIN CEDEX
Exploitant:	BEAUGRAND ROGER PN 9 - LE BREIL 35250 CHEVAIGNE

Code National BSS :

N° Déclaration ** :

Police de l'eau * :

* Numéro de déclaration au titre de la police de l'eau

** N° d'enregistrement de déclaration préalable

Lieu de l'ouvrage : PN 9. LE BREIL

35250 CHEVAIGNE

Coordonnées : **Longitude** 304 736 **Latitude** 2 366 083 **Altitude :** 40.00 m
Zone Lambert 2 étendu métrique

Nombre de forages : 1

Date début de l'ouvrage : 03/10/2019

Resp. M. Ouvrage : BEAUGRAND ROGER

Date fin de l'ouvrage : 10/10/2019

Resp. M. Oeuvre :

Machine : P20

Resp. Chantier : RAOULT SERGE

Date début pompage :

Niveau statique non perturbé : 0.00 m

Date fin de pompage :

Débit Maxi. d'essai : 0.50 m3/h

Nombre de nappes identifiées :

Rabattement correspondant : 0.00 m

Notes :

TRONCONS de L'OUVRAGE

FORAGE D'EAU

Client:	BEAUGRAND ROGER
Maître d'oeuvre:	SOCIETE CLAUDE LEFEUVRE - LE CAIGNARD
Lieu de l'ouvrage :	PN 9. LE BREIL
	35250 CHEVAIGNE

LITHOLOGIE

De	à	Libellé
0.00	1.00	TERRE VEGETALE
1.00	46.00	SCHISTE

FORAGE

De	à	Ø"	Ømm	Mode de forage	Fluide de forage
0.00	12.00	8"1/2	216.00	M.f.t.	Air
12.00	46.00	5"1/2	140.00	M.f.t.	Air

* Reconnaissance

ARRIVEES D'EAU

Profondeur (m)	Débit (m3/heure)
23.00	0.50
35.00	0.50
40.00	0.50
46.00	0.50

TUBAGE

De	à	Ø"	Ømm	Epais.	Ecra.	Nature du tubage	Type	Slot	Vide %
0.00	23.00	4"1/2	114.00	5.00		P.v.c.	Tube-plein		
23.00	43.00	4"1/2	114.00	5.00		P.v.c.	Crepine fentes	1.00	9
43.00	46.00	4"1/2	114.00	5.00		P.v.c.	Tube-plein		

REMPLISSAGE

De	à	Ø"	Ømm	Matériau	Nature	Méthode de pose	Texture	Gra. (mm)	Vol. m3
0.00	12.00	4"1/2	114.00	Ciment	Clk	Sous pression			0.32

ACCESSOIRE

De	à	Type d'accessoire
12.00	12.00	Packer

FORAGE D'EAU

Travaux réalisés :
du : 03/10/2019 au : 10/10/2019

1/1


Client : BEAUGRAND ROGER
Maitre d'oeuvre : SOCIETE CLAUDE LEFEUVRE - LE CAIGNARD
Localisation de l'ouvrage : PN 9. LE BREIL
 35250 CHEVAIGNE

Coordonnées de l'ouvrage :
 Lambert 2 étendu métrique
 Longitude (X): 304 736
 Latitude (Y): 2 366 083
 Altitude sol (Z): +40,000 m

Echelle : 1/231

Profondeurs en m au-dessous du repère zéro sol (signe + au-dessus)

Nombre de forages : 1

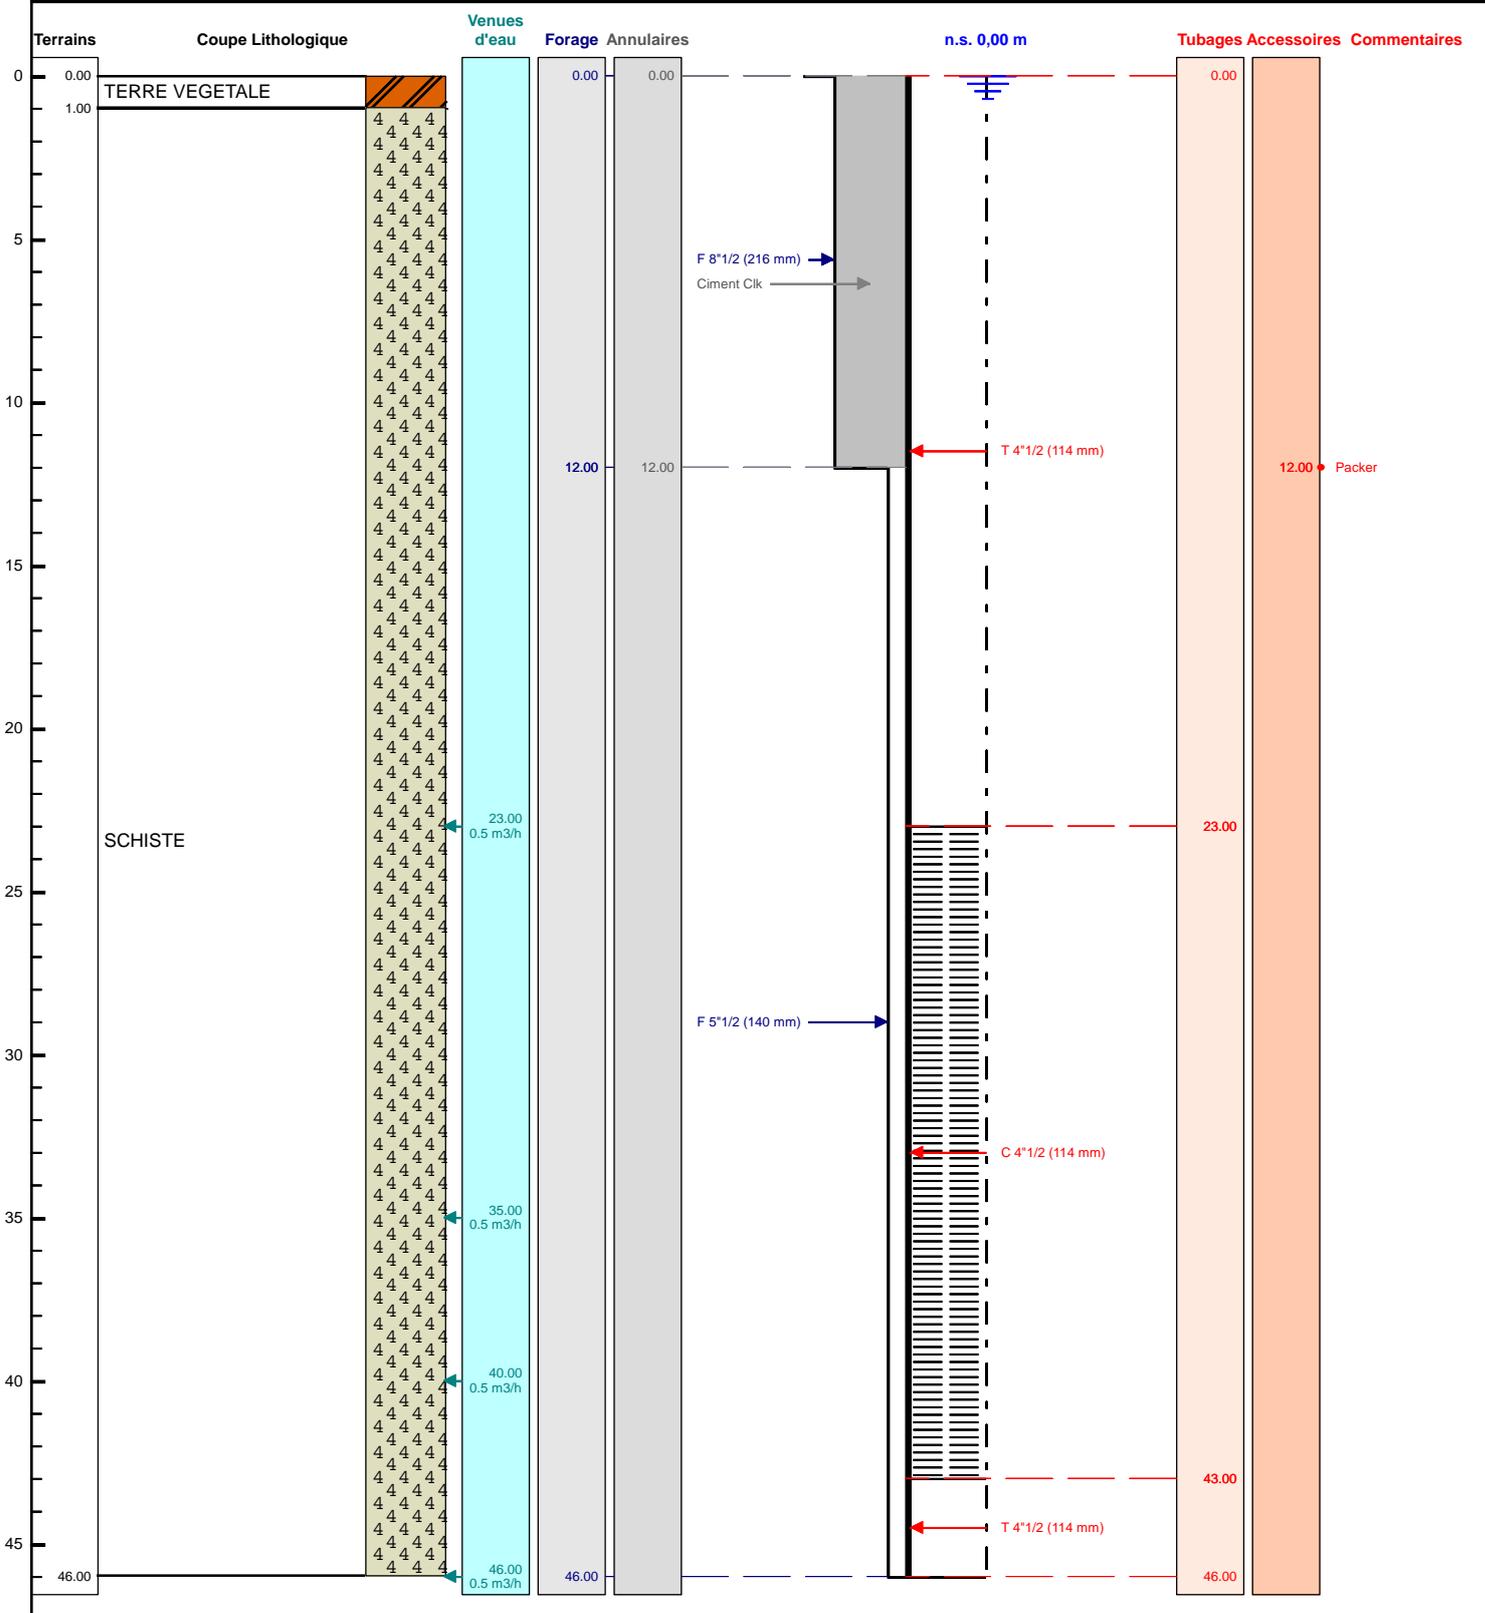

Le/...../..... à
 CERTIFIE CONFORME A L'OUVRAGE EXECUTE
 Tampon et signature du chef d'entreprise