

DOSSIER TECHNIQUE

FORAGE D'EAU

Entreprise:	LEFEUVRE SAS
Client:	EARL DE KERFRANCOIS LA VILLE CALLE 22590 PORDIC
Maître d'oeuvre:	SOCIETE CLAUDE LEFEUVRE - LE CAIGNARD ZONE ARTISANALE - 9. RUE GEORGES GUYNEMER 22191 PLERIN CEDEX
Exploitant:	EARL DE KERFRANCOIS LA VILLE CALLE 22590 PORDIC

Code National BSS :

N° Déclaration ** :

Police de l'eau * :

* Numéro de déclaration au titre de la police de l'eau

** N° d'enregistrement de déclaration préalable

Lieu de l'ouvrage : LA VILLE CALLE
22590 PORDIC

Coordonnées : **Longitude** 218 666 **Latitude** 2 406 867 **Altitude :** 131.00 m
Zone Lambert 2 étendu métrique

Nombre de forages : 1

Date début de l'ouvrage : 06/02/2019 **Resp. M. Ouvrage :** EARL DE KERFRANCOIS

Date fin de l'ouvrage : 31/07/2019 **Resp. M. Oeuvre :**

Machine : P20 **Resp. Chantier :** ROUX

Date début pompage : **Niveau statique non perturbé :** 0.00 m

Date fin de pompage : **Débit Maxi. d'essai :** 9.00 m3/h

Nombre de nappes identifiées : **Rabattement correspondant :** 0.00 m

Notes :

TRONCONS de L'OUVRAGE

FORAGE D'EAU

Client:	EARL DE KERFRANCOIS		
Maître d'oeuvre:	SOCIETE CLAUDE LEFEUVRE - LE CAIGNARD		
Lieu de l'ouvrage :	LA VILLE CALLE		
	22590	PORDIC	

LITHOLOGIE

De	à	Libellé
0.00	1.00	TERRE VEGETALE
1.00	15.00	ARGILE
15.00	100.00	SCHISTE DUR

FORAGE

De	à	Ø"	Ømm	Mode de forage	Fluide de forage
0.00	22.00	9"7/8	250.00	M.f.t.	Air
22.00	100.00	6"3/4	172.00	M.f.t.	Air

* Reconnaissance

ARRIVEES D'EAU

Profondeur (m)	Débit (m3/heure)
50.00	2.00
75.00	2.50
90.00	9.00
100.00	9.00

TUBAGE

De	à	Ø"	Ømm	Epais.	Ecra.	Nature du tubage	Type	Slot	Vide %
0.00	76.00	4"7/8	125.00	5.00		P.v.c.	Tube-plein		
76.00	96.00	4"7/8	125.00	5.00		P.v.c.	Crepine fentes	1.00	9
96.00	100.00	4"7/8	125.00	5.00		P.v.c.	Tube-plein		

REMPLISSAGE

De	à	Ø"	Ømm	Matériau	Nature	Méthode de pose	Texture	Gra. (mm)	Vol. m3
0.00	22.00	4"7/8	125.00	Ciment	Clk	Sous pression			0.81

ACCESSOIRE

De	à	Type d'accessoire
22.00	22.00	Packer

FORAGE D'EAU

Travaux réalisés :

1/1

du : 06/02/2019 au : 31/07/2019

Client :

EARL DE KERFRANCOIS

Maitre d'oeuvre :

SOCIETE CLAUDE LEFEUVRE - LE CAIGNARD

Localisation de l'ouvrage :

LA VILLE CALLE

22590 PORDIC

Coordonnées de l'ouvrage :

Lambert 2 étendu métrique

Longitude (X):

218 666

Latitude (Y):

2 406 867


Altitude sol (Z):

+131,000 m

Echelle : 1/503

Profondeurs en m au-dessous du repère zéro sol (signe + au-dessus)

Nombre de forages : 1

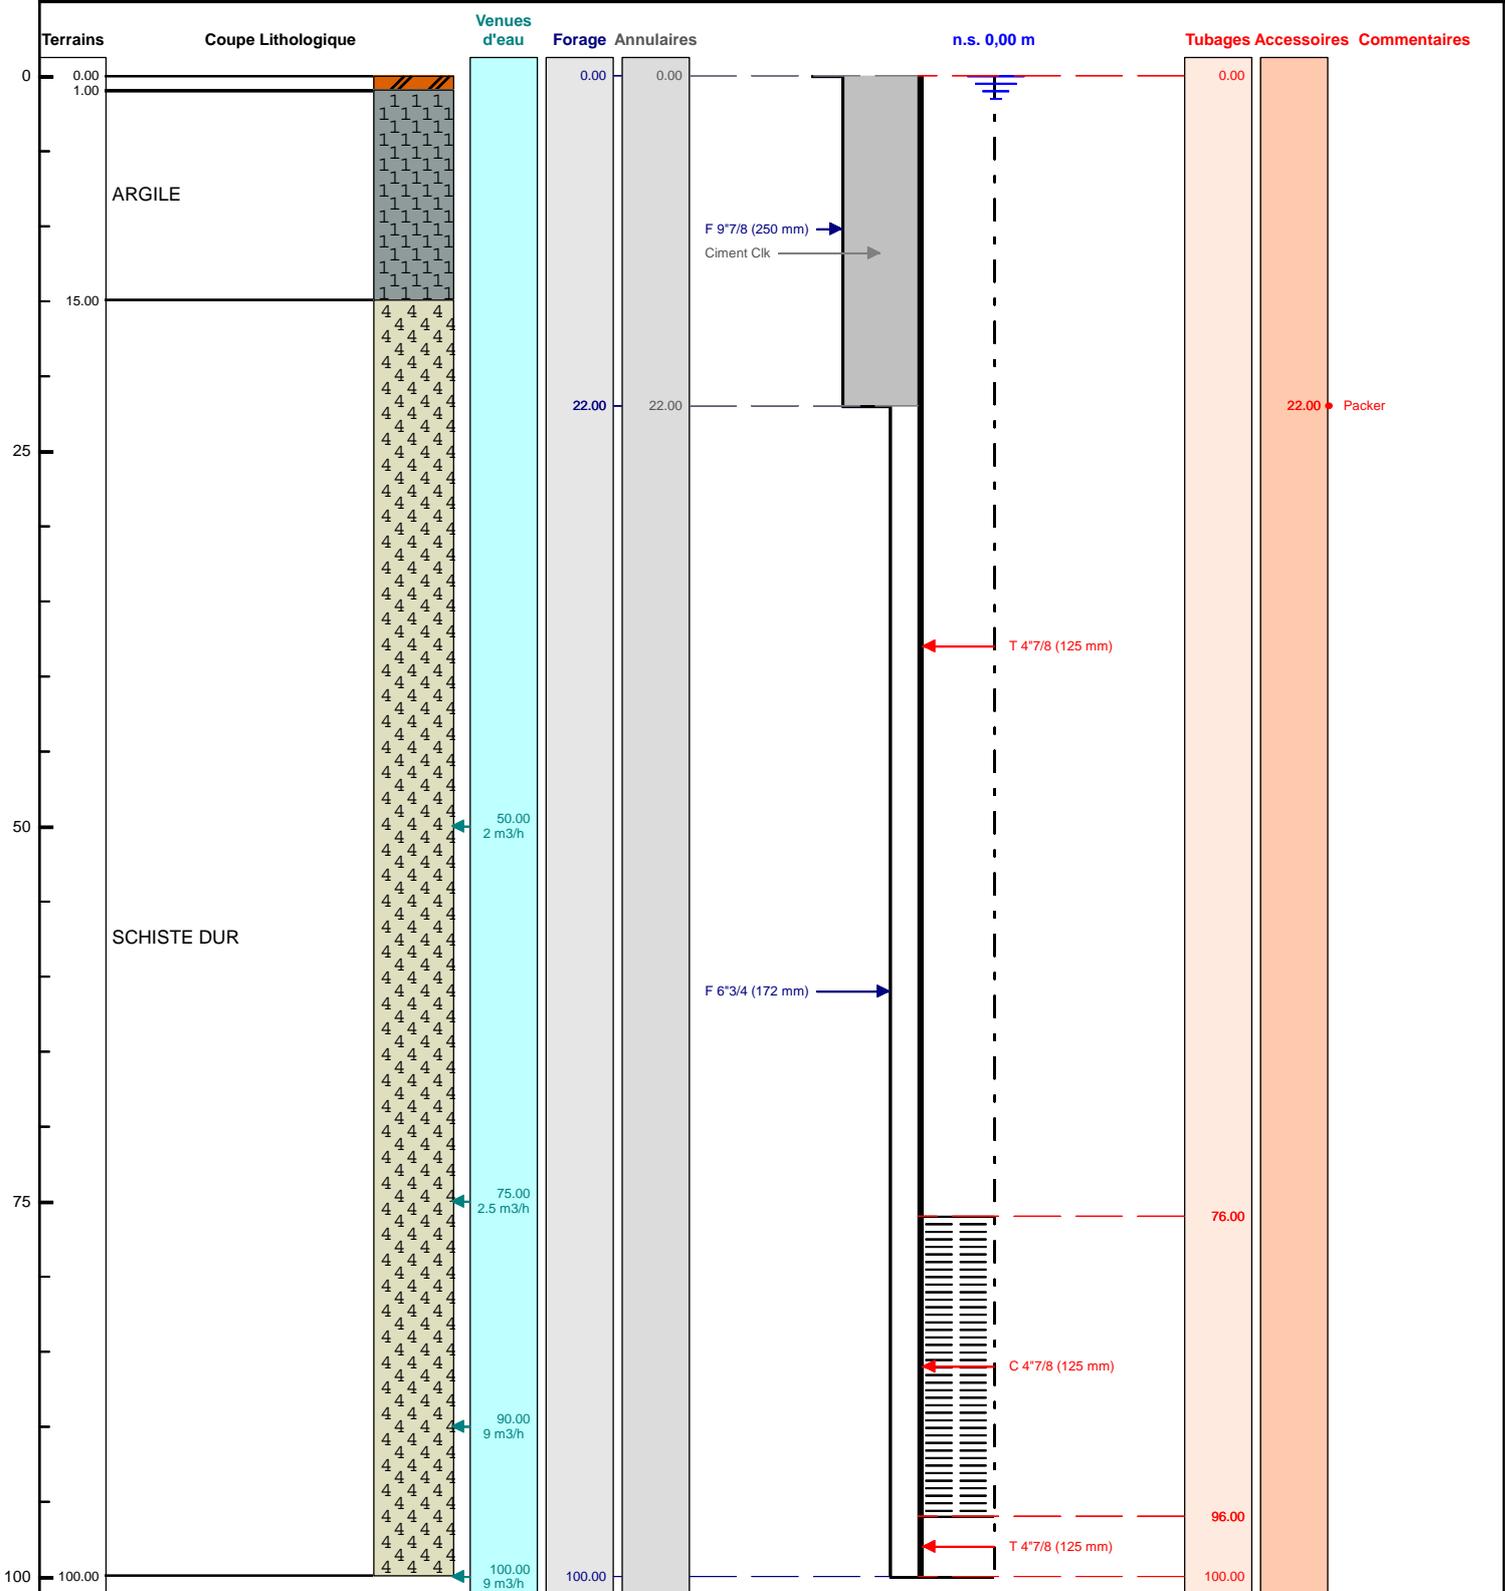

Le/...../..... à
 CERTIFIE CONFORME A L'OUVRAGE EXECUTE
 Tampon et signature du chef d'entreprise