

Code BSS : BSS003HKVY / X

PUITS DE REJET**Travaux réalisés :****1\1**

du : 16/05/2019 au : 23/05/2019

Client :**SCCV AVENUE DE BÂLE****Maitre d'oeuvre :****NEXT ID STUDIO D'ARCHITECTURE****Localisation de l'ouvrage :** 9, Avenue de Bâle**68300 ST LOUIS****Coordonnées de l'ouvrage :**

Géographique

Longitude (X): 047°35'5,32"E


Latitude (Y): 007°33'51,48"N

Altitude sol (Z): +254,000 m

Echelle : 1/90

Profondeurs en m au-dessous du repère zéro sol (signe + au-dessus)

Nombre de forages : 1

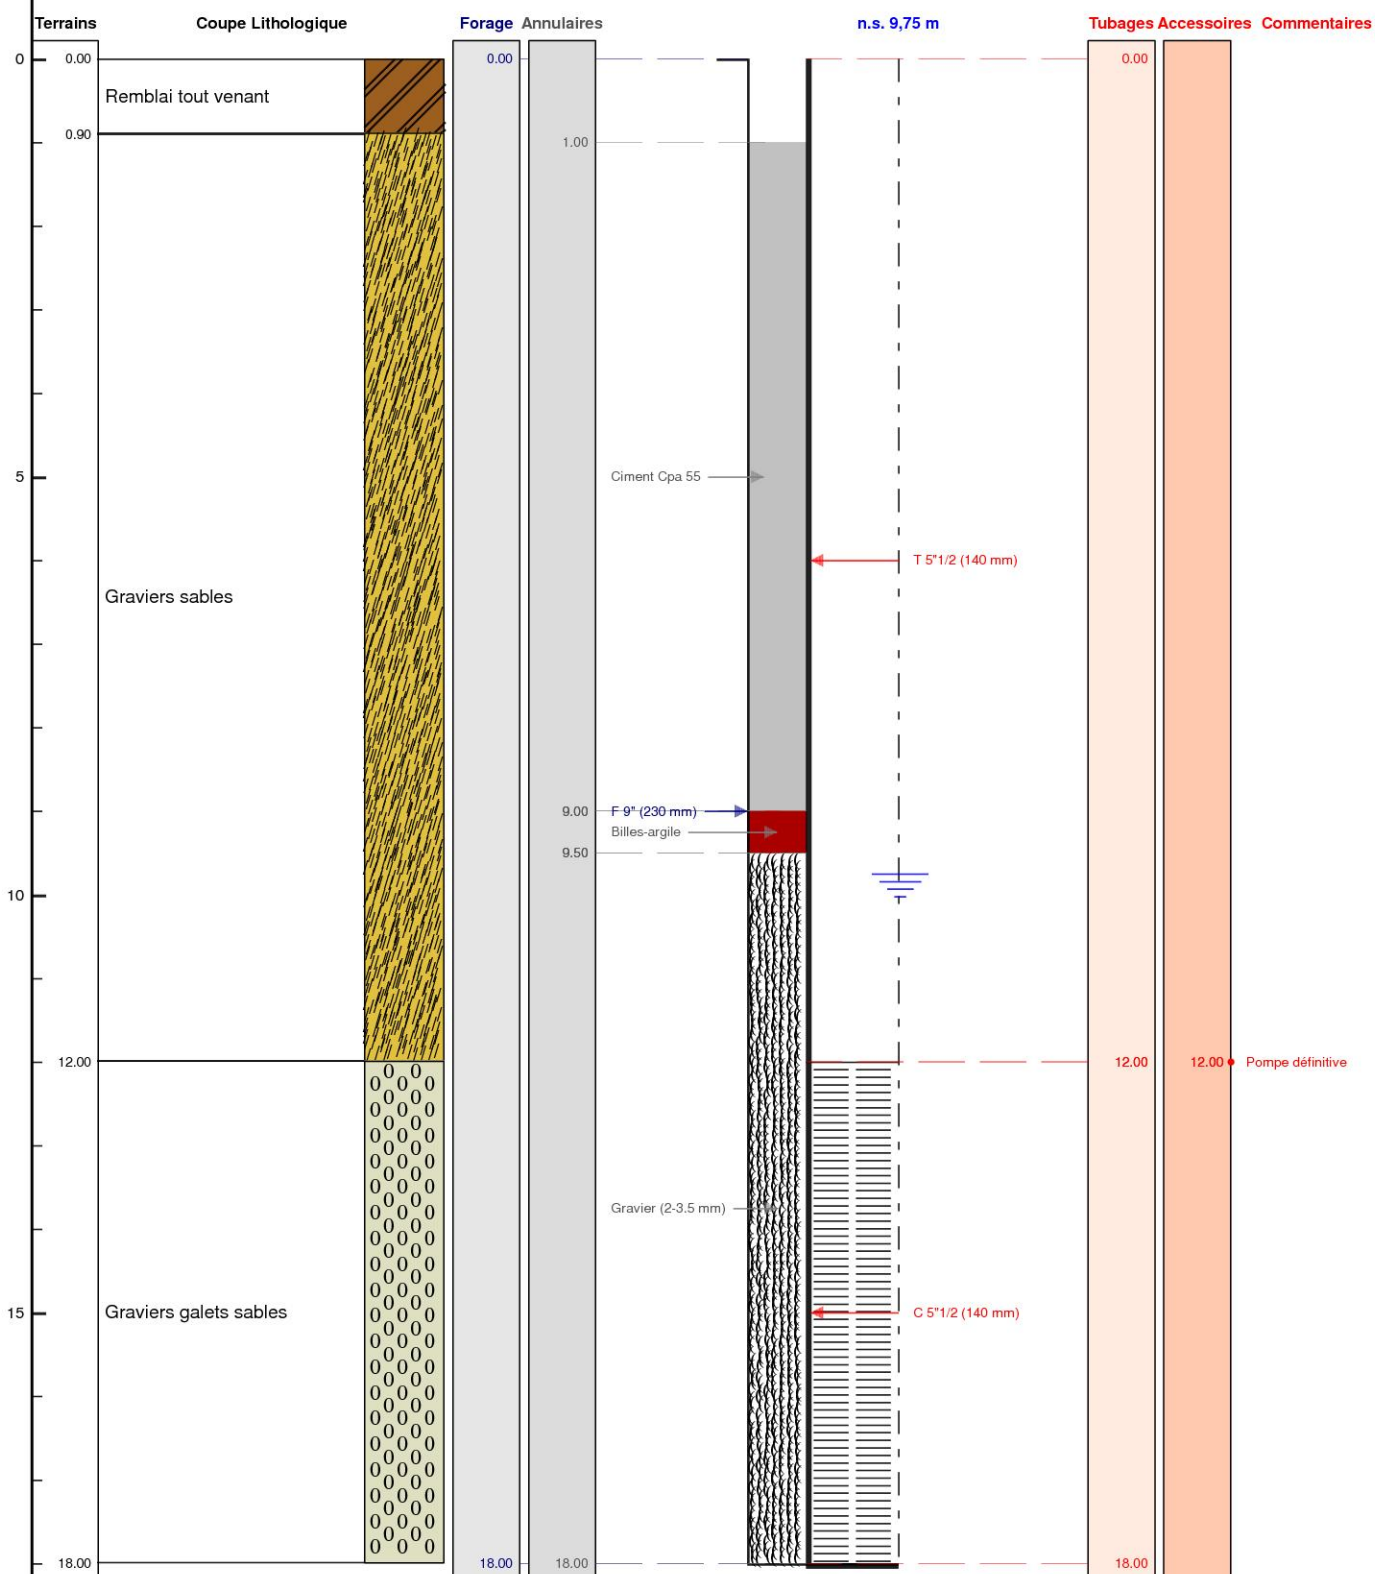

Le/...../..... à

CERTIFIE CONFORME A L'OUVRAGE EXECUTE

Tampon et signature du chef d'entreprise