

Code BSS : BSS003OWIS / X

FORAGE D'EAU**Travaux réalisés :****1\1**

du : 06/02/2020 au : 11/02/2020

Client :**Maitre d'oeuvre :****Localisation de l'ouvrage :** 60190 BAILLEUL LE SOC**Coordonnées de l'ouvrage :**

Lambert 2 étendu métrique

Longitude (X): 616 530


Latitude (Y): 2 490 498

Altitude sol (Z): +117,890 m

Echelle : 1/503

Profondeurs en m au-dessous du repère zéro sol (signe + au-dessus)

Nombre de forages : 1

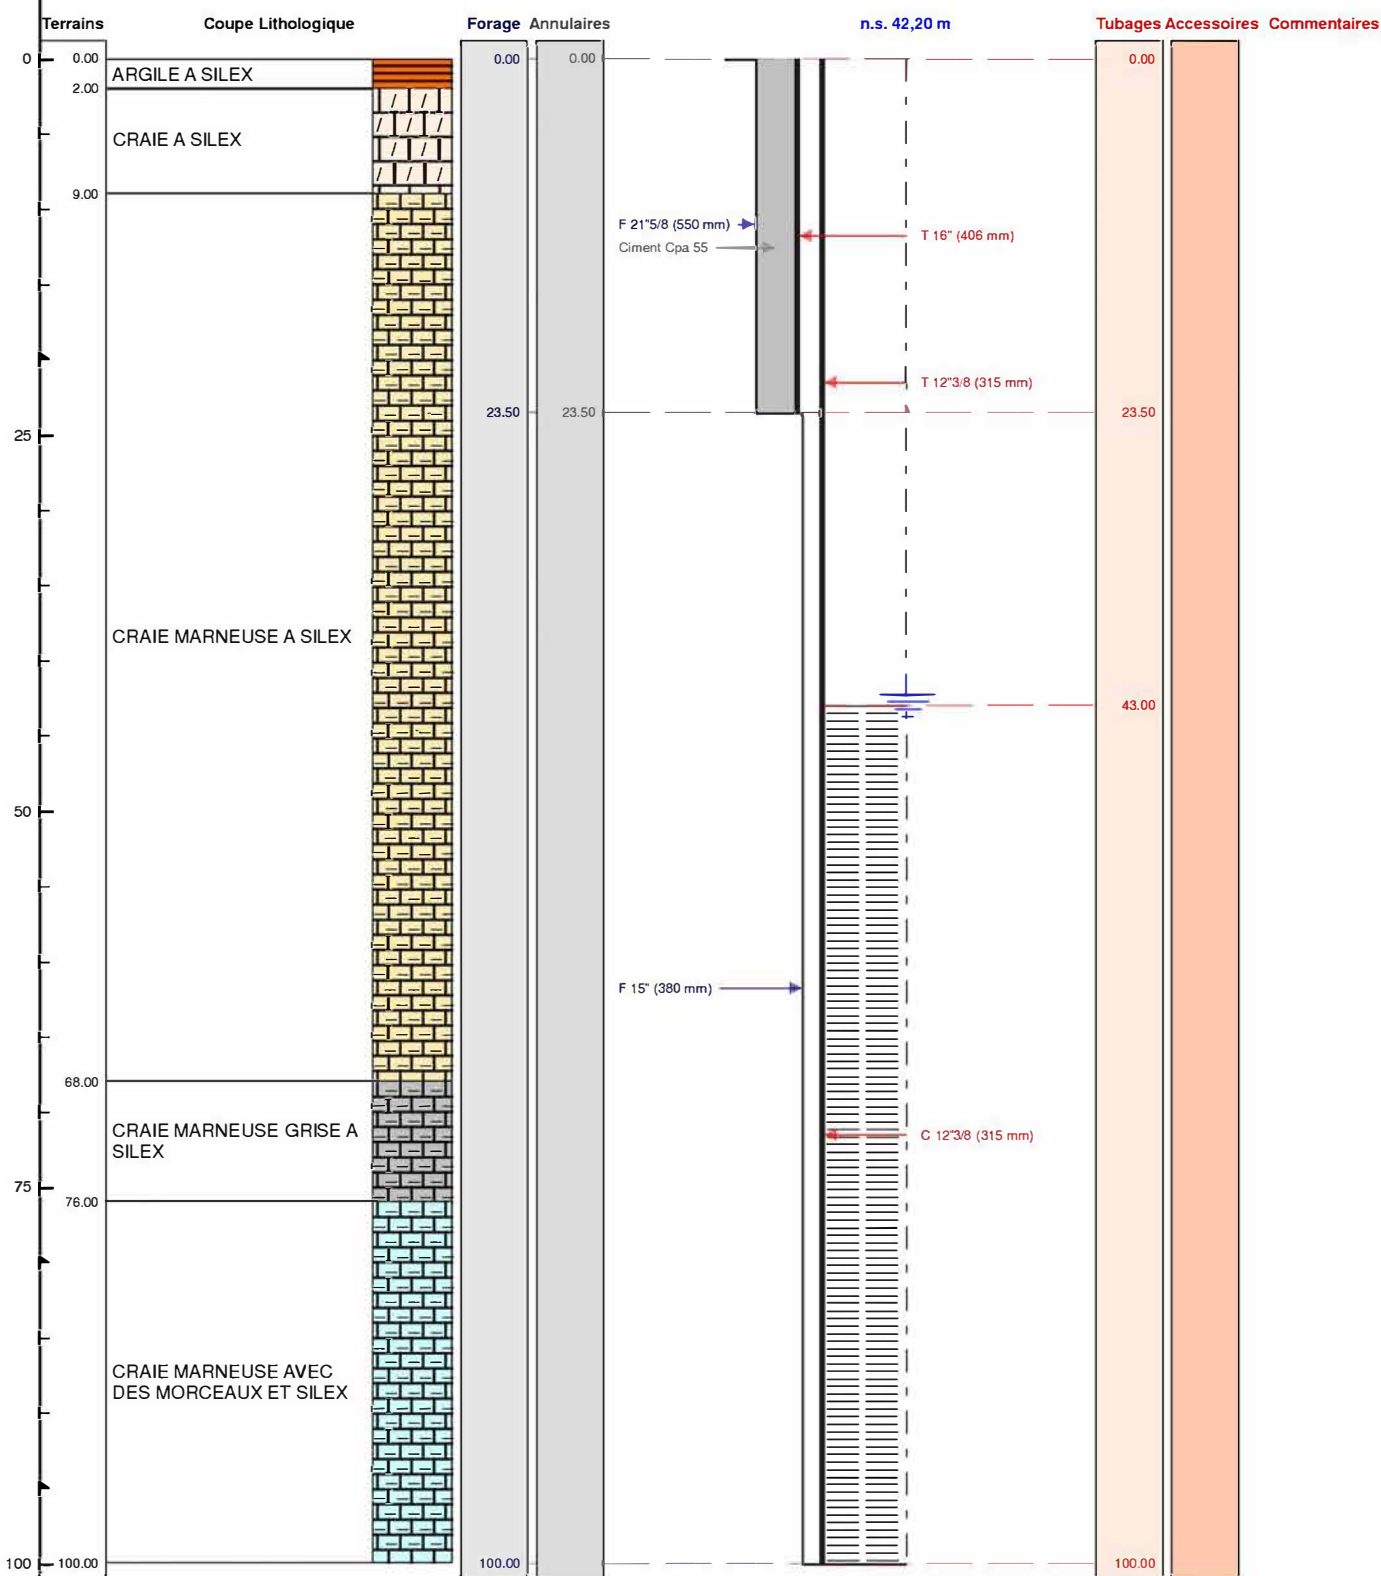

Le/...../..... à

CERTIFIE CONFORME A L'OUVRAGE EXECUTE

Tampon et signature du chef d'entreprise