

BSS003MENM

Travaux réalisés : 111
du : 06/11/2019 au : 24/01/2020

Client :

Maitre d'oeuvre :

LITHEO

Localisation de l'ouvrage : RION DES LANDES

Coordonnées de l'ouvrage :

Lambert-93 métrique

Longitude (X): 385 725


Latitude (Y): 6 322 858

Altitude sol (Z): +68,380 m

Echelle : 1/1043

Profondeurs en m au-dessous du repère zéro sol (signe + au-dessus)

Nombre de forages : 1

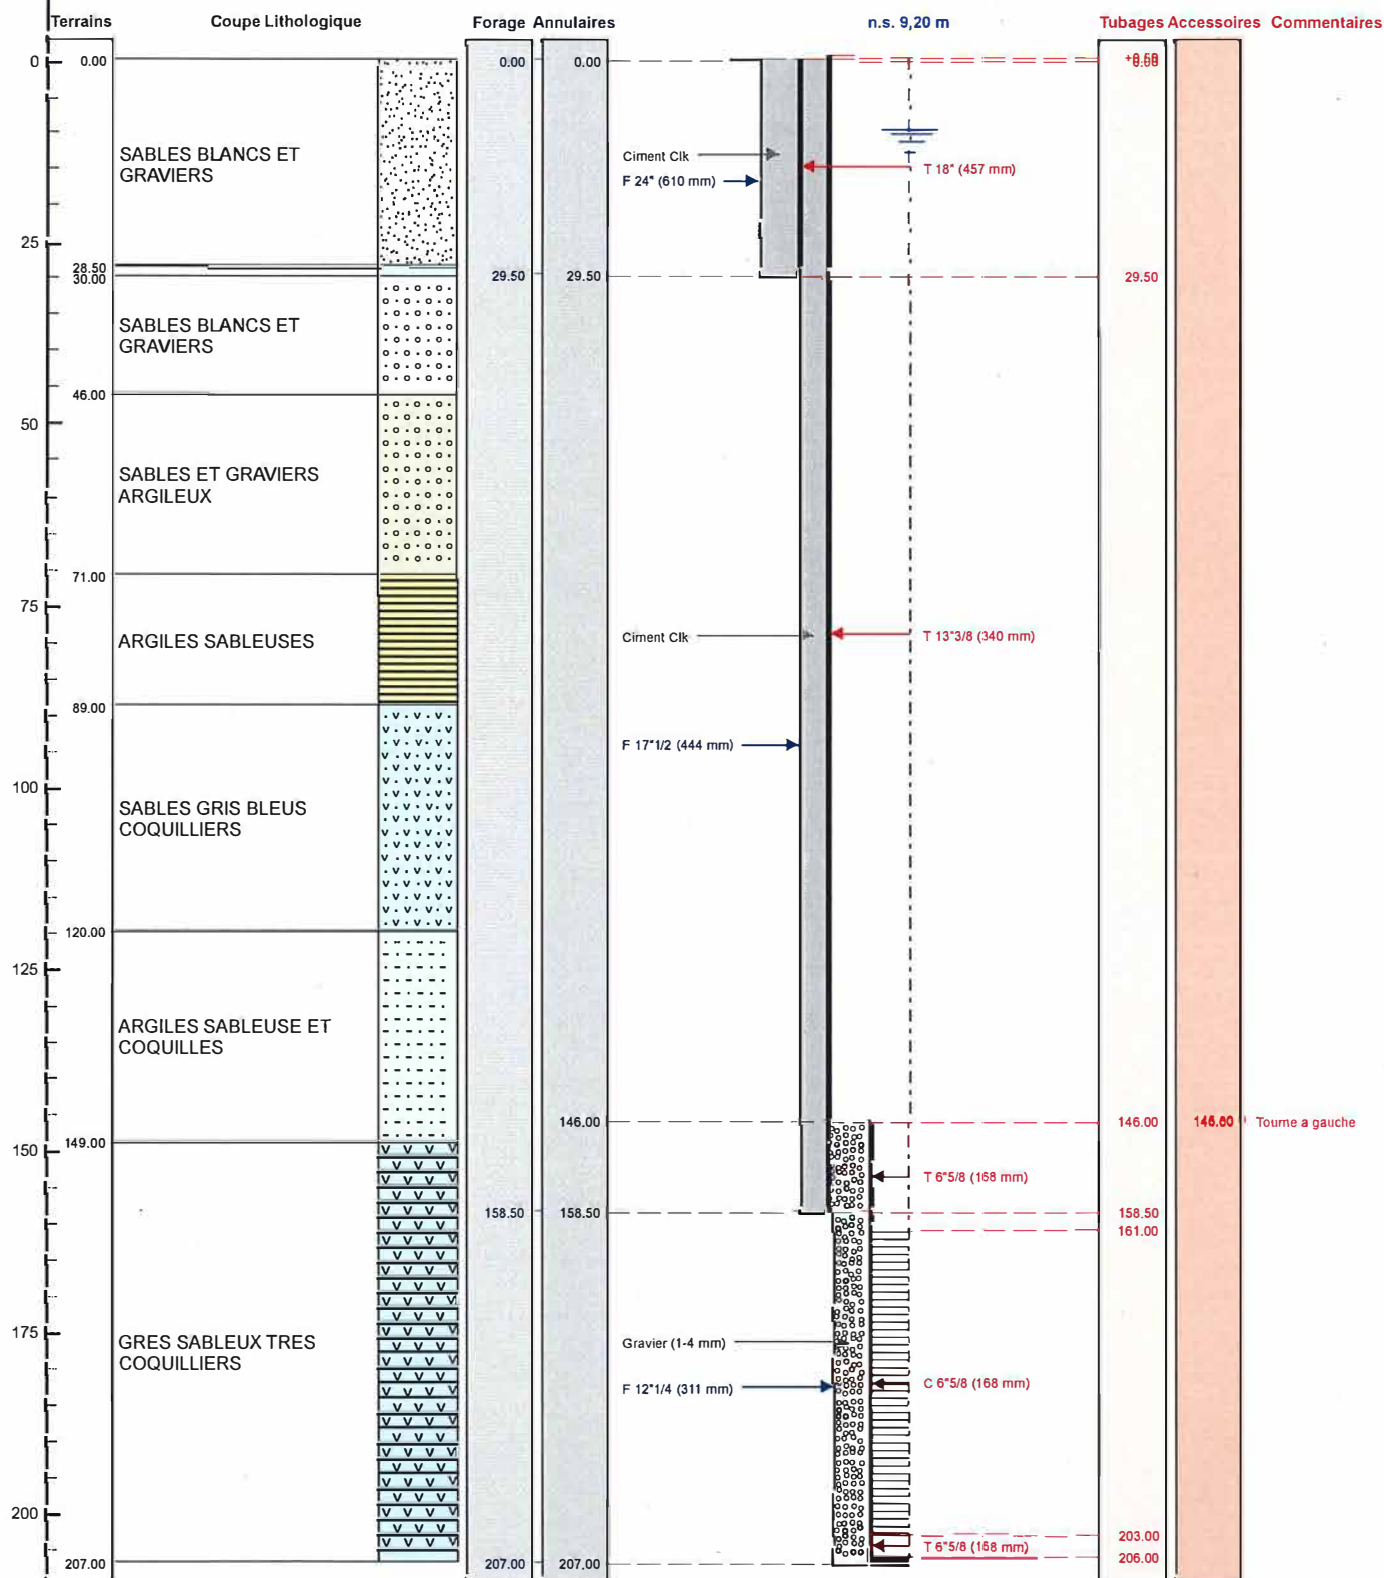

Le/...../..... à

CERTIFIE CONFORME A L'OUVRAGE EXECUTE

Tampon et signature du chef d'entreprise