

# DOSSIER TECHNIQUE

## FORAGE D'EAU

Entreprise:	SAS PRISER
Client:	GAEC ELEOANN Kerstaloff 29740 PLOBANNALEC LESCONIL
Maître d'oeuvre:	NEANT
Exploitant:	GAEC ELEOANN Kerstaloff 29740 PLOBANNALEC LESCONIL

Code National BSS :

N° Déclaration \*\* :

Police de l'eau \* :

\* Numéro de déclaration au titre de la police de l'eau

\*\* N° d'enregistrement de déclaration préalable

**Lieu de l'ouvrage :** Kerstaloff  
29740 PLOBANNALEC LESCONIL

**Coordonnées :**      **Longitude**    161 541      **Latitude**    6 773 656      **Altitude :**    14.00    m  
**Zone**    Lambert-93 métrique

**Nombre de forages :** 1

**Date début de l'ouvrage :** 26/02/2020      **Resp. M. Ouvrage :** M. BOISNARD

**Date fin de l'ouvrage :** 27/02/2020      **Resp. M. Oeuvre :** NEANT

**Machine :** Ecofore      **Resp. Chantier :** DISERBO

**Date début pompage :**      **Niveau statique non perturbé :** 0.00    m

**Date fin de pompage :**      **Débit Maxi. d'essai :** 0.00    m3/h

**Nombre de nappes identifiées :**      **Rabattement correspondant :** 0.00    m

**Notes :**

TRONCONS de L'OUVRAGE

FORAGE D'EAU

Client:	GAEC ELEOANN		
Maître d'oeuvre:	NEANT		
Lieu de l'ouvrage :	Kerstaloff		
	29740	PLOBANNALEC LESCONIL	

LITHOLOGIE

De	à	Libellé
0.00	1.00	Argile et terre noire
1.00	15.00	Arene granitique jaune
15.00	45.00	Granite gris avec plusieurs passages jaunes
45.00	49.00	Granite gris compact

FORAGE

De	à	Ø"	Ømm	Mode de forage	Fluide de forage
0.00	3.00	10"5/8	270.00	M.f.t.	Air
3.00	10.00	8"7/8	225.00	M.f.t.	Air
10.00	49.00	6"1/2	165.00	M.f.t.	Air

\* Reconnaissance

ARRIVEES D'EAU

Profondeur (m)	Débit (m3/heure)
3.00	0.10
20.00	3.00
40.00	6.00
49.00	9.00

TUBAGE

De	à	Ø"	Ømm	Epais.	Ecra.	Nature du tubage	Type	Slot	Vide %
0.00	17.00	4"7/8	125.00	5.00	5	P.v.c.	Tube-plein		
17.00	21.00	4"7/8	125.00	5.00	5	P.v.c.	Crepine fentes	1.00	9
21.00	25.00	4"7/8	125.00	5.00	5	P.v.c.	Tube-plein		
25.00	37.00	4"7/8	125.00	5.00	5	P.v.c.	Crepine fentes	1.00	9
37.00	41.00	4"7/8	125.00	5.00	5	P.v.c.	Tube-plein		
41.00	45.00	4"7/8	125.00	5.00	5	P.v.c.	Crepine fentes	1.00	9
45.00	49.00	4"7/8	125.00	5.00	5	P.v.c.	Tube-plein		

REMPLISSAGE

De	à	Ø"	Ømm	Matériau	Nature	Méthode de pose	Texture	Gra. (mm)	Vol. m3
0.00	9.00	4"7/8	125.00	Ciment	Cpa 55	Sous pression			

REEMPLISSAGE (suite)

De	à	Ø"	Ømm	Matériau	Nature	Méthode de pose	Texture	Gra. (mm)	Vol. m3
9.00	10.00	4"7/8	125.00	Billes-argile	Oregonite				

ACCESSOIRE

De	à	Type d'accessoire
10.00	10.00	Packer

# FORAGE D'EAU

Client :

GAEC ELEOANN

Maitre d'oeuvre :

NEANT

Localisation de l'ouvrage :

Kerstaloff

29740

PLOBANNALEC LESCONIL

Travaux réalisés :

du : 26/02/2020 au : 27/02/2020

1/1

Coordonnées de l'ouvrage :

Lambert-93 métrique

Longitude (X):

161 541

Latitude (Y):

6 773 656


Altitude sol (Z):

+14,000 m

Echelle : 1/246

Profondeurs en m au-dessous du repère zéro sol (signe + au-dessus)

Nombre de forages : 1

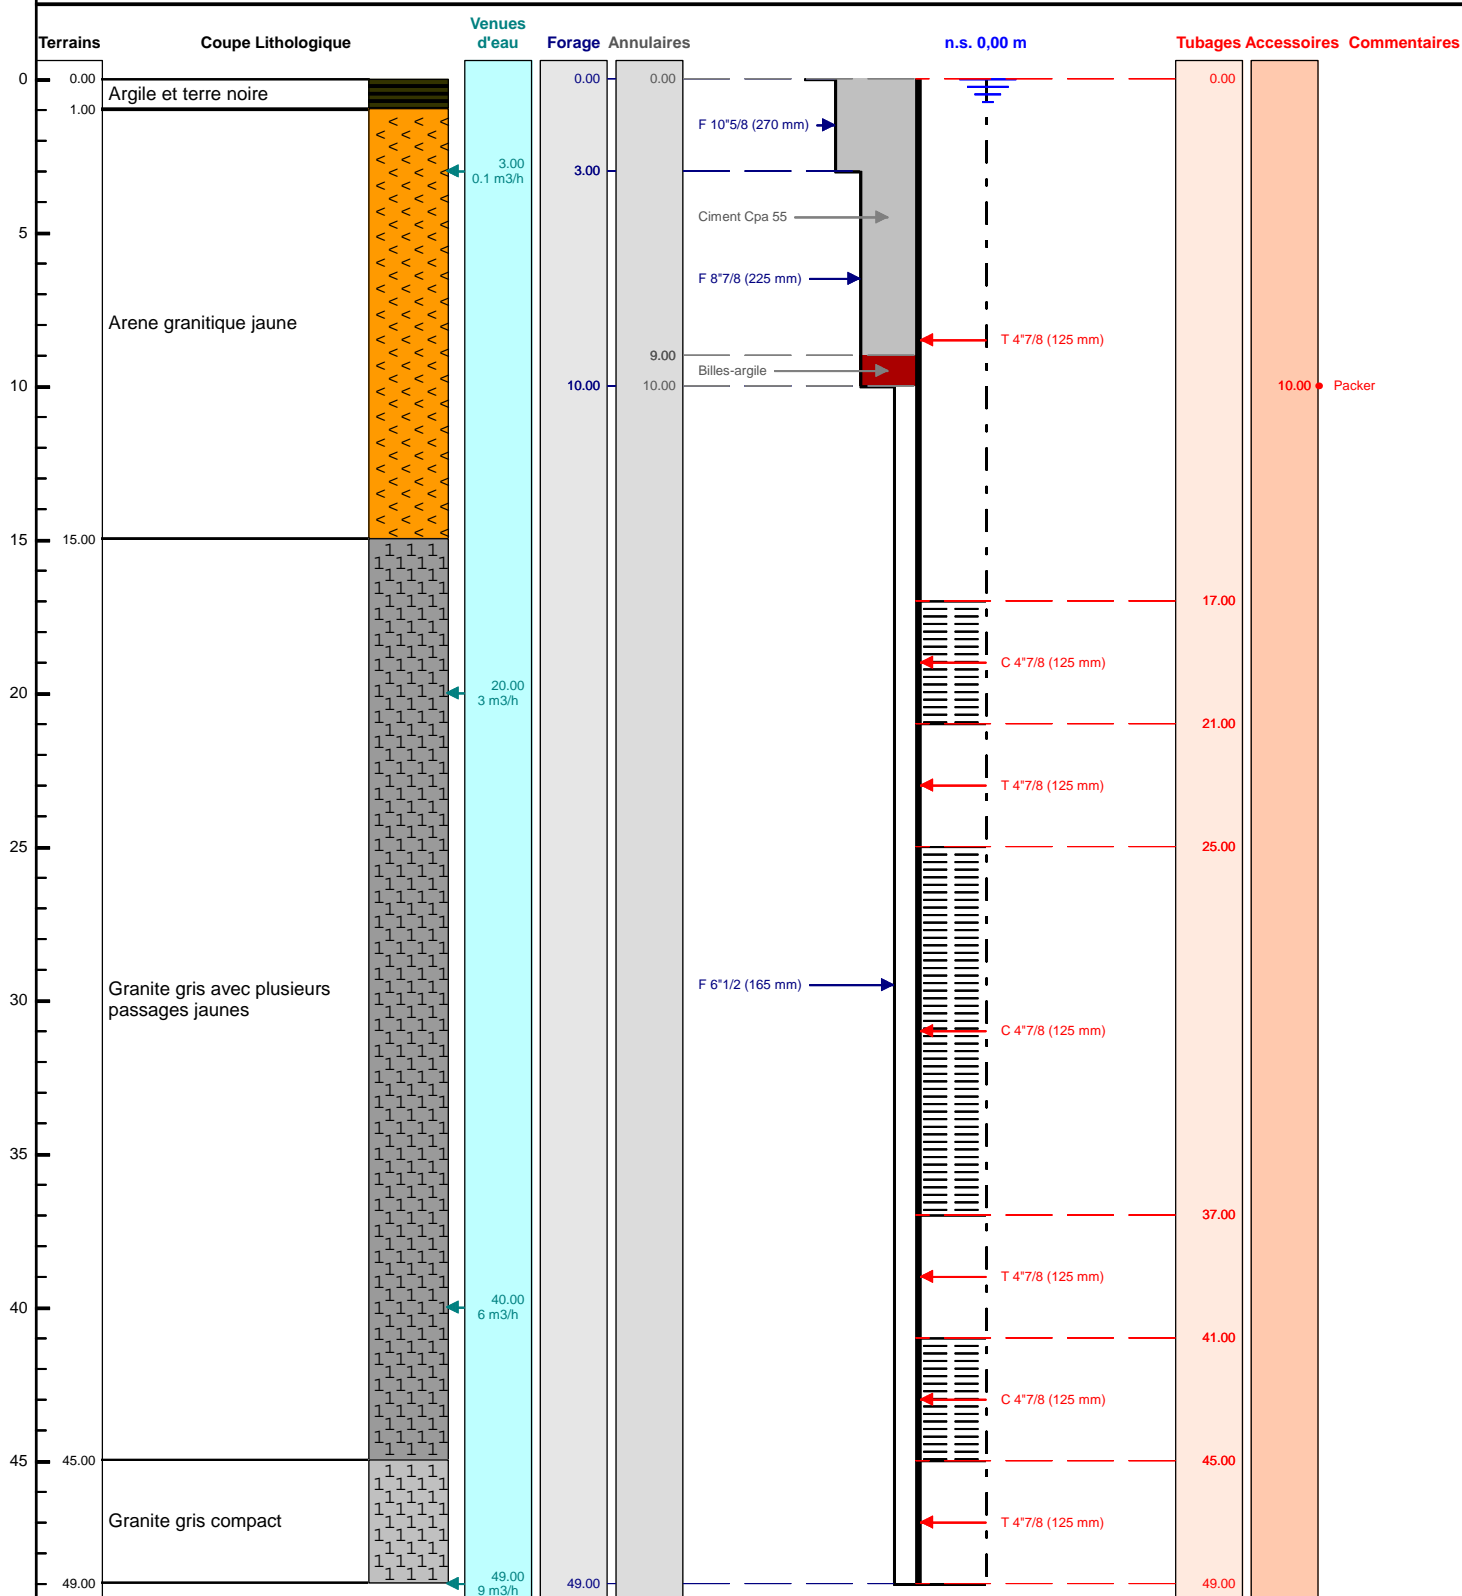

Le ...../...../..... à .....

CERTIFIE CONFORME A L'OUVRAGE EXECUTE

Tampon et signature du chef d'entreprise