

PIEZO 3

Travaux réalisés : 111
du : 04/10/2017 au : 10/10/2017

Client :

Maitre d'oeuvre :

Localisation de l'ouvrage : La vassière

50200 MONTSURVENT

Coordonnées de l'ouvrage :

Lambert 1 carto métrique

Longitude (X): 0


Latitude (Y): 0

Altitude sol (Z): +0,000 m

Echelle : 1/503

Profondeurs en m au-dessous du repère zéro sol (signe + au-dessus)

Nombre de forages : 1

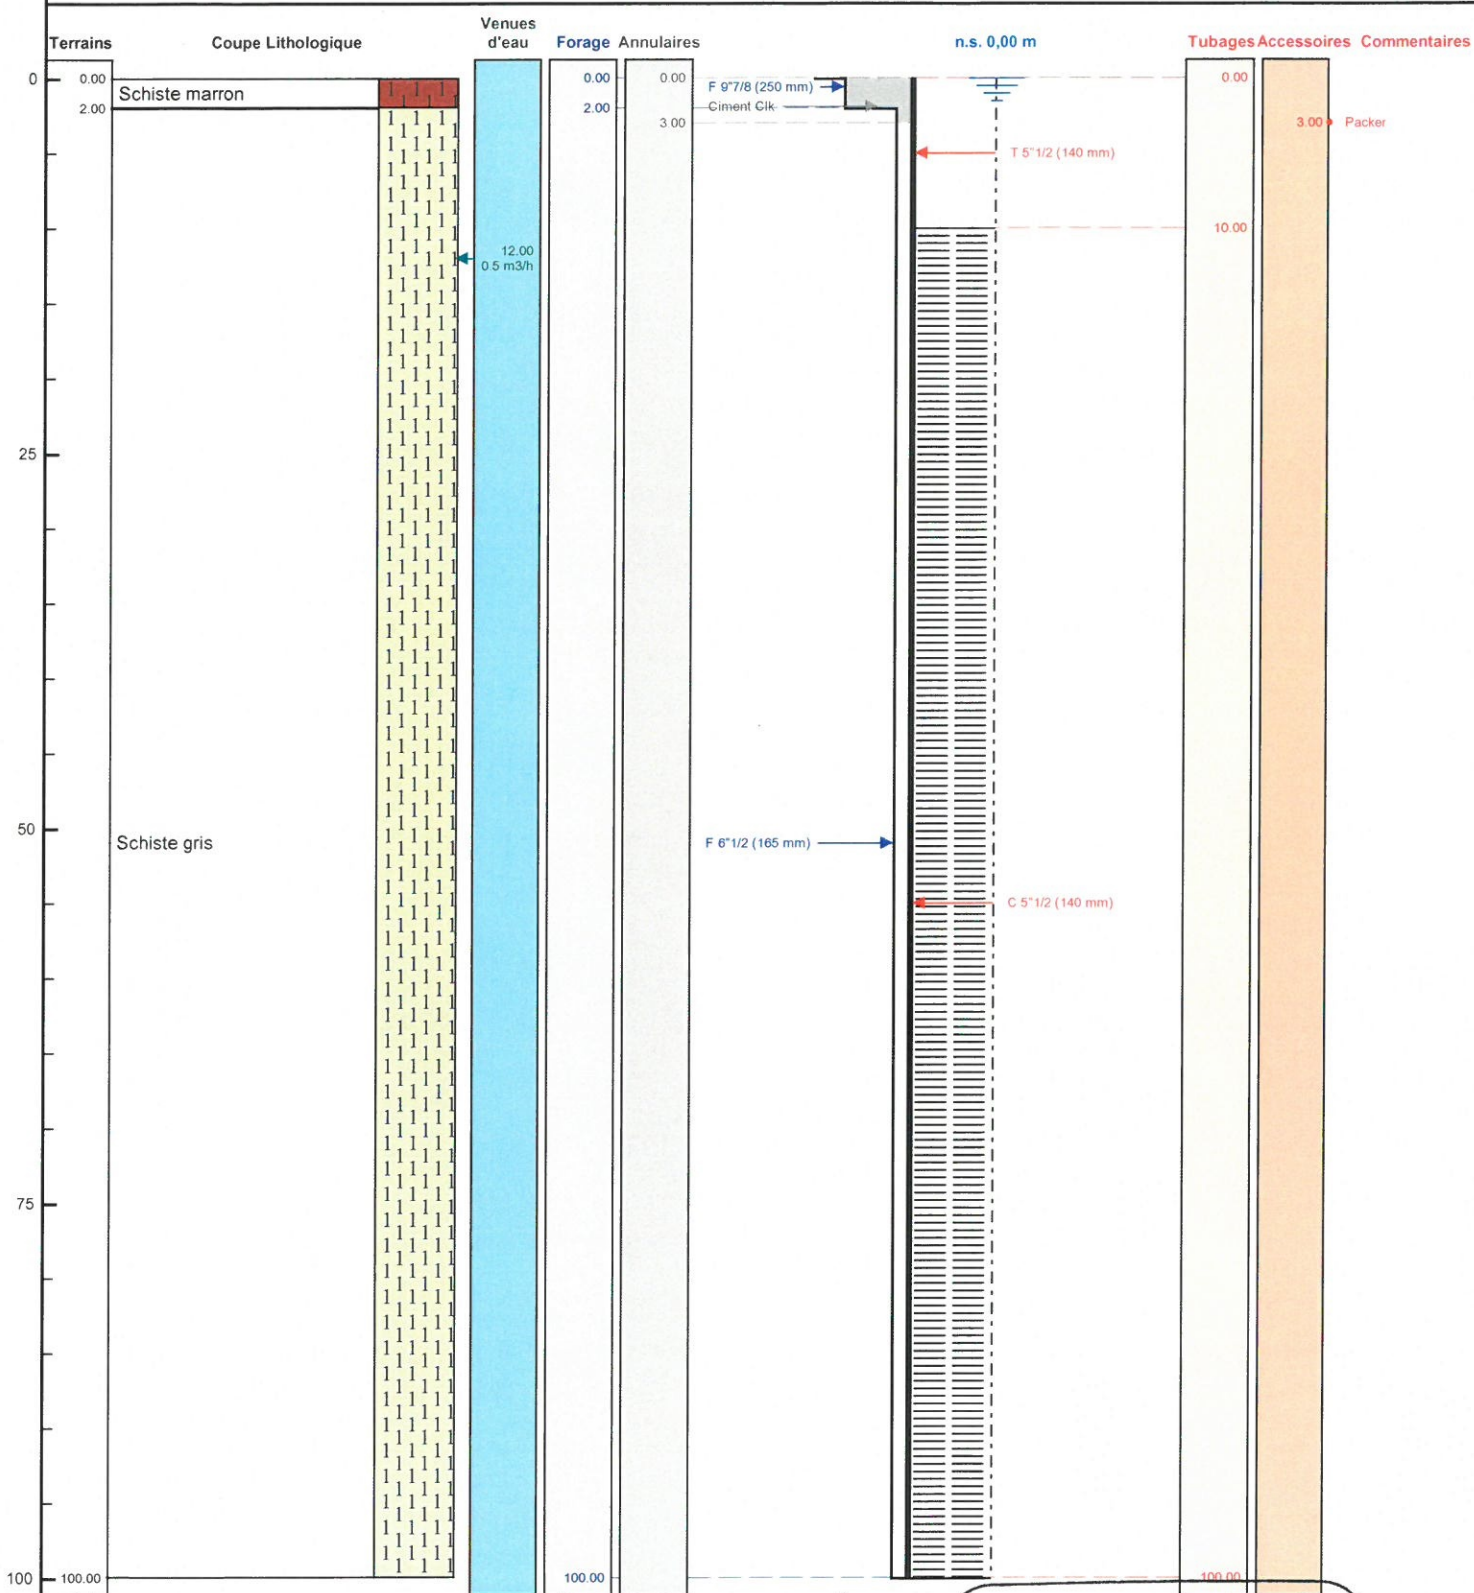

Le 31 OCT 2017 à ..

CERTIFIE CONFORME A L'OUVRAGE EXECUTE

Tampon et signature du chef d'entreprise

Lambert 1 carto métrique Long.: 0 Lat.: 0 Alt.:

E: 3