

DOSSIER TECHNIQUE

FORAGE D'ESSAI

Entreprise:	SARL ENTREPRISE CISSE YVES
Client:	CONSEIL DEPARTEMENTAL D'EURE ET LOIR 1 place Chatelet 28008 CHARTRES CEDEX
Maître d'oeuvre:	CONSEIL DEPARTEMENTAL D'EURE ET LOIR 1 place Chatelet CS70403 28008 CHARTRES CEDEX
Exploitant:	COMMUNAUTE DE COMMUNES DU PERCHE THIRONN 28480 THIRON GARDAIS

Code National BSS :

N° Déclaration ** :

Police de l'eau * :

* Numéro de déclaration au titre de la police de l'eau

** N° d'enregistrement de déclaration préalable

Lieu de l'ouvrage : SITE F1-2012 LIEU-DIT LA GARENNE
28480 THIRON GARDAIS

Coordonnées : **Longitude** 0 **Latitude** 0 **Altitude :** 0.00 m
Zone Lambert 1 carto métrique

Nombre de forages : 1

Date début de l'ouvrage : 29/06/2018

Resp. M. Ouvrage : CG28

Date fin de l'ouvrage : 29/06/2018

Resp. M. Oeuvre : CG28

Machine :

Resp. Chantier : CISSE EMMANUEL

Date début pompage :

Niveau statique non perturbé : 0.00 m

Date fin de pompage :

Débit Maxi. d'essai : 0.00 m³/h

Nombre de nappes identifiées :

Rabatement correspondant : 0.00 m

Notes : REBOUCHAGE DU FORAGE F 1

TRONCONS de L'OUVRAGE

FORAGE D'ESSAI

Client: CONSEIL DEPARTEMENTAL D'EURE ET LOIR
Maître d'oeuvre: CONSEIL DEPARTEMENTAL D'EURE ET LOIR
Lieu de l'ouvrage : SITE F1-2012 LIEU-DIT LA GARENNE
 28480 THIRON GARDAIS

LITHOLOGIE

De	à	Libellé
0.00	1.00	Terre végétale
1.00	6.00	Sable grès fin ocre
6.00	18.00	Sable moyen à grossier et passage gréseux
18.00	20.00	Marne grise et passées calcaires

FORAGE

De	à	Ø"	Ømm	Mode de forage	Fluide de forage
1.00	21.00	17"1/2	444.00	Rotary	Boue

* Reconnaissance

TUBAGE

De	à	Ø"	Ømm	Epais.	Ecra.	Nature du tubage	Type	Slot	Vide %
1.00	6.00	7"5/8	195.00	8.50		P.v.c.	Tube-plein		
6.00	19.00	7"5/8	195.00	8.50		P.v.c.	Crepine fentes	1.00	

REEMPLISSAGE

De	à	Ø"	Ømm	Matériau	Nature	Méthode de pose	Texture	Gra. (mm)	Vol. m3
0.00	6.00	7"5/8	195.00	Ciment	Cpa 55	Par injection			
1.00	6.00	Rebouc	0.00	Ciment	Cpa 55	Par injection			
6.00	7.00	Rebouc	0.00	Billes-argile	Compactonite				
6.00	19.00	7"5/8	195.00	Gravier	Graviers de silacq	Gravitaire	Roule	2.00-4.00	
7.00	19.00	Rebouc	0.00	Gravier	Graviers de silacq	Gravitaire	Roule		
19.00	21.00	Rebouc	0.00	Gravier	Graviers de silacq	Gravitaire	Roule	2.00-4.00	

FORAGE D'ESSAI


Client : CONSEIL DEPARTEMENTAL D'EURE ET LOIR
 Maître d'oeuvre : CONSEIL DEPARTEMENTAL D'EURE ET LOIR
 Localisation de l'ouvrage : SITE F1-2012 LIEU-DIT LA GARENNE
 28480 THIRON GARDAIS

Travaux réalisés : 1/1
 du : 29/06/2018 au : 29/06/2018
 Coordonnées de l'ouvrage :
 Lambert 1 carto métrique
 Longitude (X): 0
 Latitude (Y): 0
 Altitude sol (Z): +0,000 m

Echelle : 1/106

Profondeurs en m au-dessous du repère zéro sol (signe + au-dessus)

Nombre de forages : 1

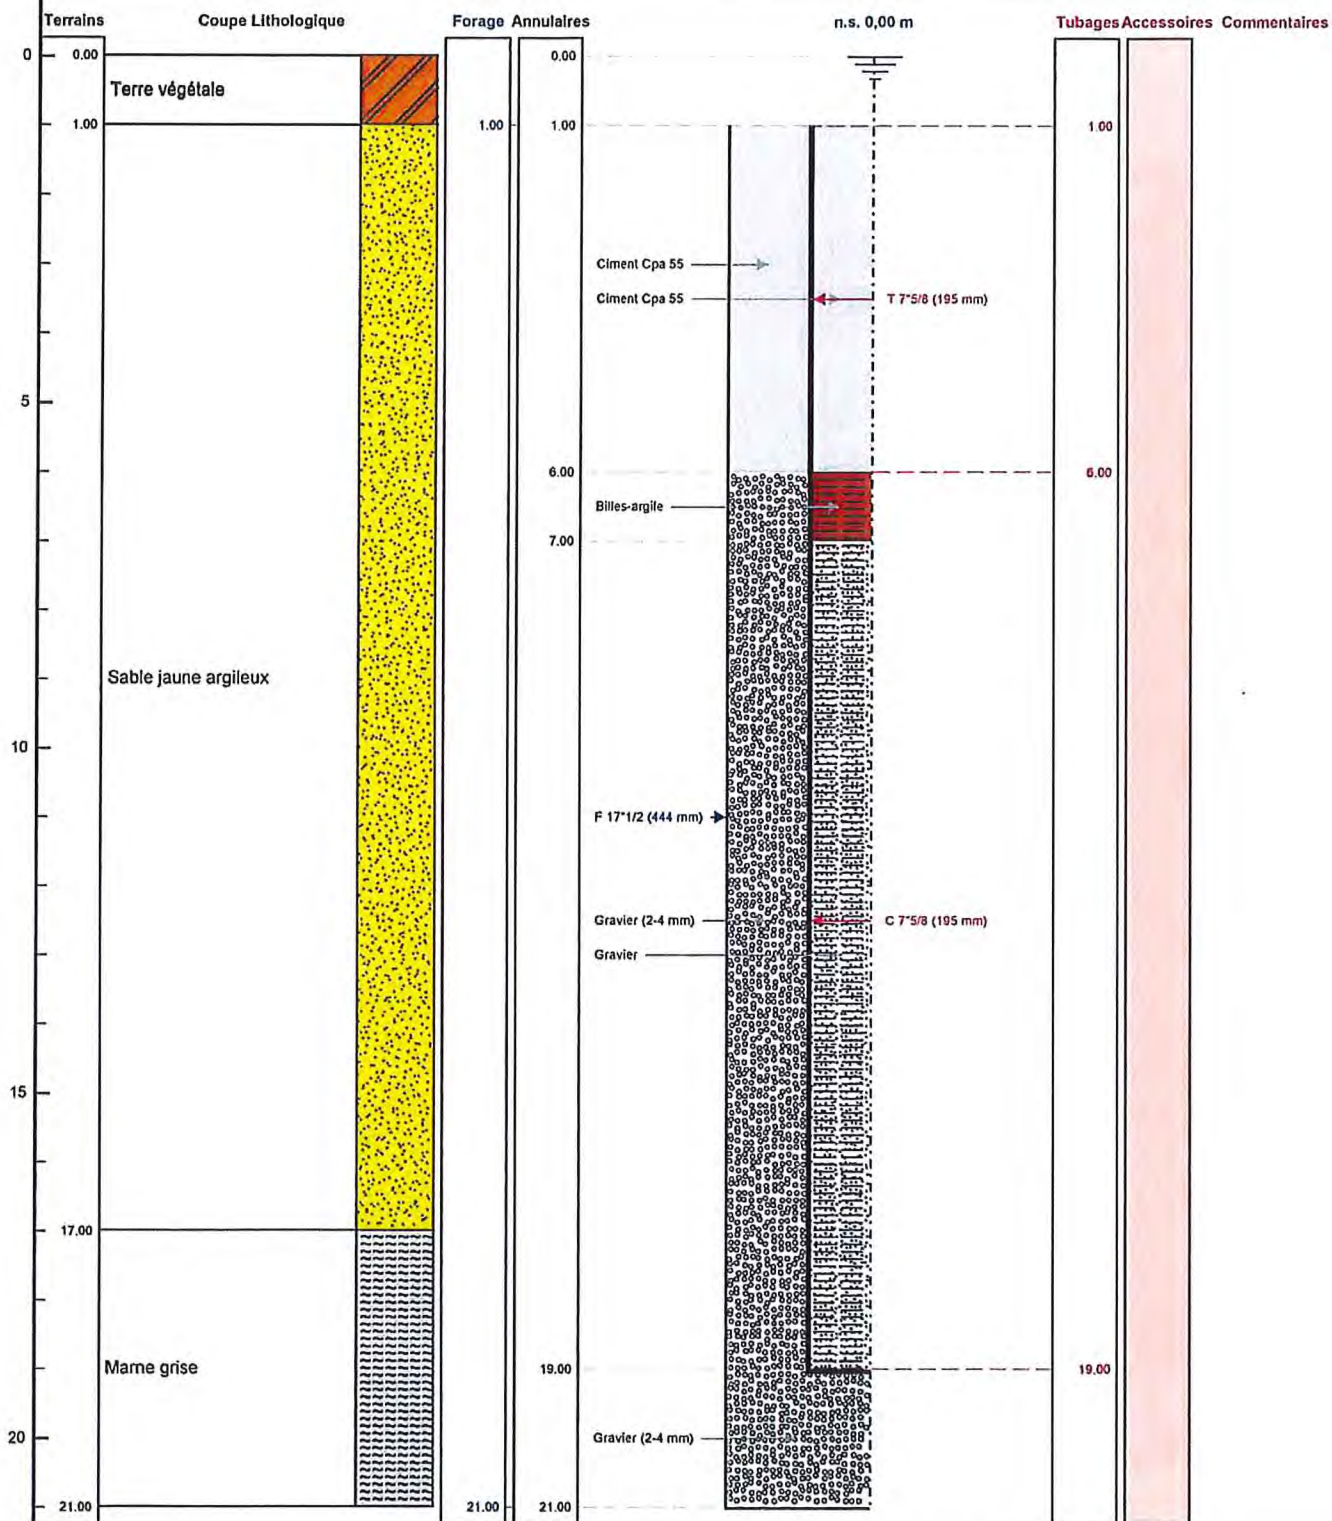

Le 02/07/2018 à Bouloire

CERTIFIE CONFORME A L'OUVRAGE EXECUTE
 Tampon et signature du chef d'entreprise

SARL CUSSE


BP 7 - ZI de la Vallée

72440 BOULOIRE

Tél: 02 43 35 13 09 - Fax 02 43 35 04 70

Lambert 1 carto métrique Long.: 0 Lat.: RC84 Alt.: +0,000 m

PAGE: 3

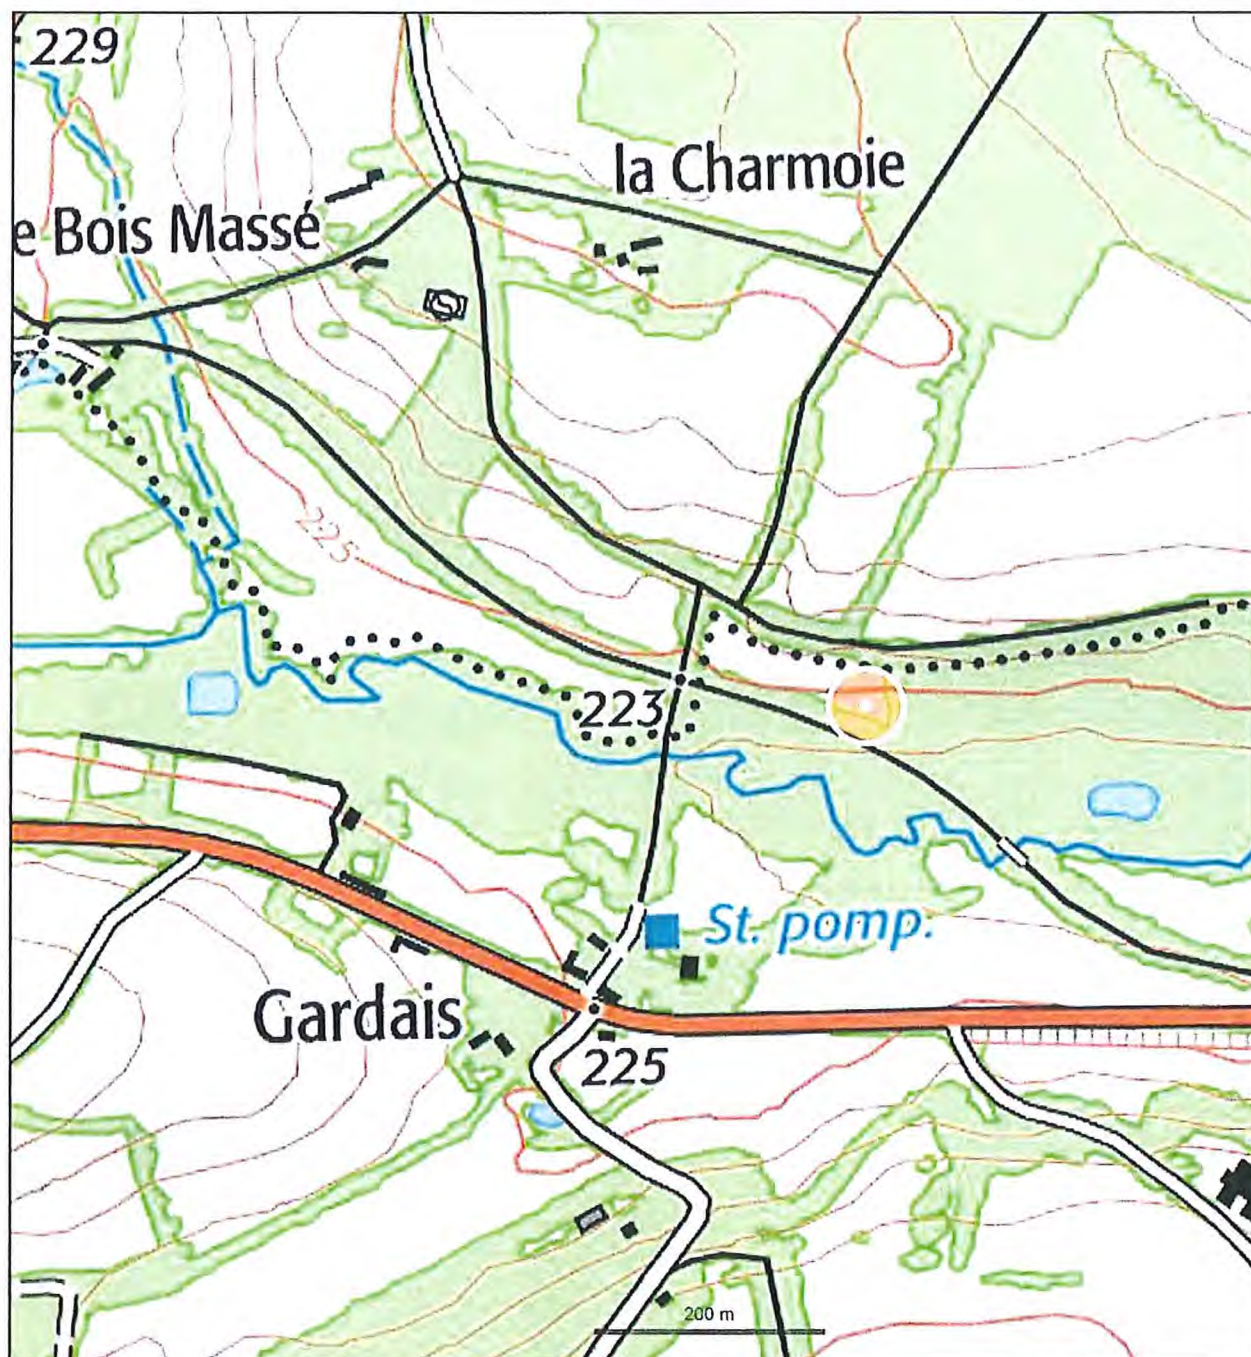

© IGN 2017 - www.geoportail.gouv.fr/mentions-legales

Longitude : 1° 00' 54" E
Latitude : 48° 18' 43" N

x : 553 039 317 m .
y : 6 803 101 266 m .
z : 222 m .











Tél. 02 43 35 13 09

Fax : 02 43 35 04 79

E-mail : cisse.drainage.forage@wanadoo.fr

DRAINAGE
FORAGE
TERRASSEMENT
TRAVAUX HYDRAULIQUES
GÉNIE CIVIL
MAÇONNERIE

DEROULEMENT DES TRAVAUX DU REBOUCHAGE DU SONDAGE

LA GARENNE A THIRON GARDAIS

Travaux réalisés le vendredi 29 juin 2018

- Mise en place d'un gravier 10/20 lavé et désinfecté de – 19 m à – 7 m
- Fourniture et mise en place d'un bouchon d'argile de – 7 m à – 6 m
- Arrasement du tubage PVC 0 – 1, puis injection du coulis ciment jusqu'à – 1 m du sol
- Remise en état avec de la terre végétale au niveau du sol