

DOSSIER TECHNIQUE

FORAGE D'EAU

Entreprise:	BOURGEOIS FORAGE
Client:	MAIRIE DES RICEYS 35 RUE DU GENERAL DE GAULLE 10340 LES RICEYS
Maître d'oeuvre:	ARCHITECTES FREYCENON ROSSIT 57 RUE DE LA PAIX 10000 TROYES
Exploitant:	CENTRE OENOTOURISME 24 RUE DU PONT 10340 LES RICEYS

Code National BSS : BSS003HQQA

N° Déclaration ** :

Police de l'eau * :

* Numéro de déclaration au titre de la police de l'eau

** N° d'enregistrement de déclaration préalable

Lieu de l'ouvrage : 24 RUE DU PONT
10340 LES RICEYS

Coordonnées : **Longitude** 0 **Latitude** 0 **Altitude :** 0.00 m
Zone Lambert 1 carto métrique

Nombre de forages : 1

Date début de l'ouvrage : 31/07/2019

Resp. M. Ouvrage :

Date fin de l'ouvrage : 12/11/2019

Resp. M. Oeuvre :

Machine : STENUICK 1100

Resp. Chantier :

Date début pompage : **Niveau statique non perturbé :** 5.12 m

Date fin de pompage : **Débit Maxi. d'essai :** 21.00 m³/h

Nombre de nappes identifiées : **Rabattement correspondant :** 2.86 m

Notes : 1 FORAGE DE REINJECTION DE 38,70 METRES

FORAGE D'EAU

Client: MAIRIE DES RICEYS
 Maître d'oeuvre: ARCHITECTES FREYCENON ROSSIT
 Lieu de l'ouvrage : 24 RUE DU PONT
 10340 LES RICEYS

LITHOLOGIE

De	à	Libellé
0.00	0.55	REMBLAIS CALCAIRES
0.55	4.40	CALCAIRE ARGILEUX JAUNE
4.40	7.00	CALCAIRE BLANC
7.00	13.00	CALCAIRE BLANC FRACTURE
13.00	18.00	CALCAIRE GRIS
18.00	23.00	CALCAIRE BLANC FRACTURE
23.00	30.00	CALCAIRE GRIS
30.00	38.70	CALCAIRE GRIS MARNEUX

FORAGE

De	à	Ø"	Ømm	Mode de forage	Fluide de forage
0.00	6.90	20"	508.00	Rotary	Eau-claire
6.90	38.70	14"	356.00	M.f.t.	Air

* Reconnaissance

TUBAGE

De	à	Ø"	Ømm	Epais.	Ecra.	Nature du tubage	Type	Slot	Vide %
0.00	6.90	16"	406.00	4.00		Acier-ordinaire	Tube-plein		
0.00	9.00	7"7/8	200.00	10.00		P.v.c.-lisse	Tube-plein		
9.00	38.70	7"7/8	200.00	10.00		P.v.c.-lisse	Crepine fentes	1.00	

REPLISSAGE

De	à	Ø"	Ømm	Matériau	Nature	Méthode de pose	Texture	Gra. (mm)	Vol. m3
0.00	6.90	16"	406.00	Ciment	Coulis	Injection par canne			0.51
0.70	7.80	7"7/8	200.00	Ciment	Coulis				
7.80	8.80	7"7/8	200.00	Billes-argile	Oregonite	Injection par canne			0.70
8.80	38.70	7"7/8	200.00	Gravier	Graviers de loire				
						Gravitaire	Roule	4.00-8.00	2.00

ACCESSOIRE

De	à	Type d'accessoire
0.00	0.00	Capot
38.70	38.70	Bouchon

FORAGE D'EAU

Travaux réalisés : 111
du : 31/07/2019 au : 12/11/2019


Client : MAIRIE DES RICEYS
Maitre d'oeuvre : ARCHITECTES FREYCEYEN ROSSIT
Localisation de l'ouvrage : 24 RUE DU PONT
10340 LES RICEYS

Coordonnées de l'ouvrage :
Lambert 1 carto métrique
Longitude (X): 0
Latitude (Y): 0
Altitude sol (Z): +0,000 m

Echelle : 1/194

Profondeurs en m au-dessous du repère zéro sol (signe + au-dessus)

Nombre de forages : 1

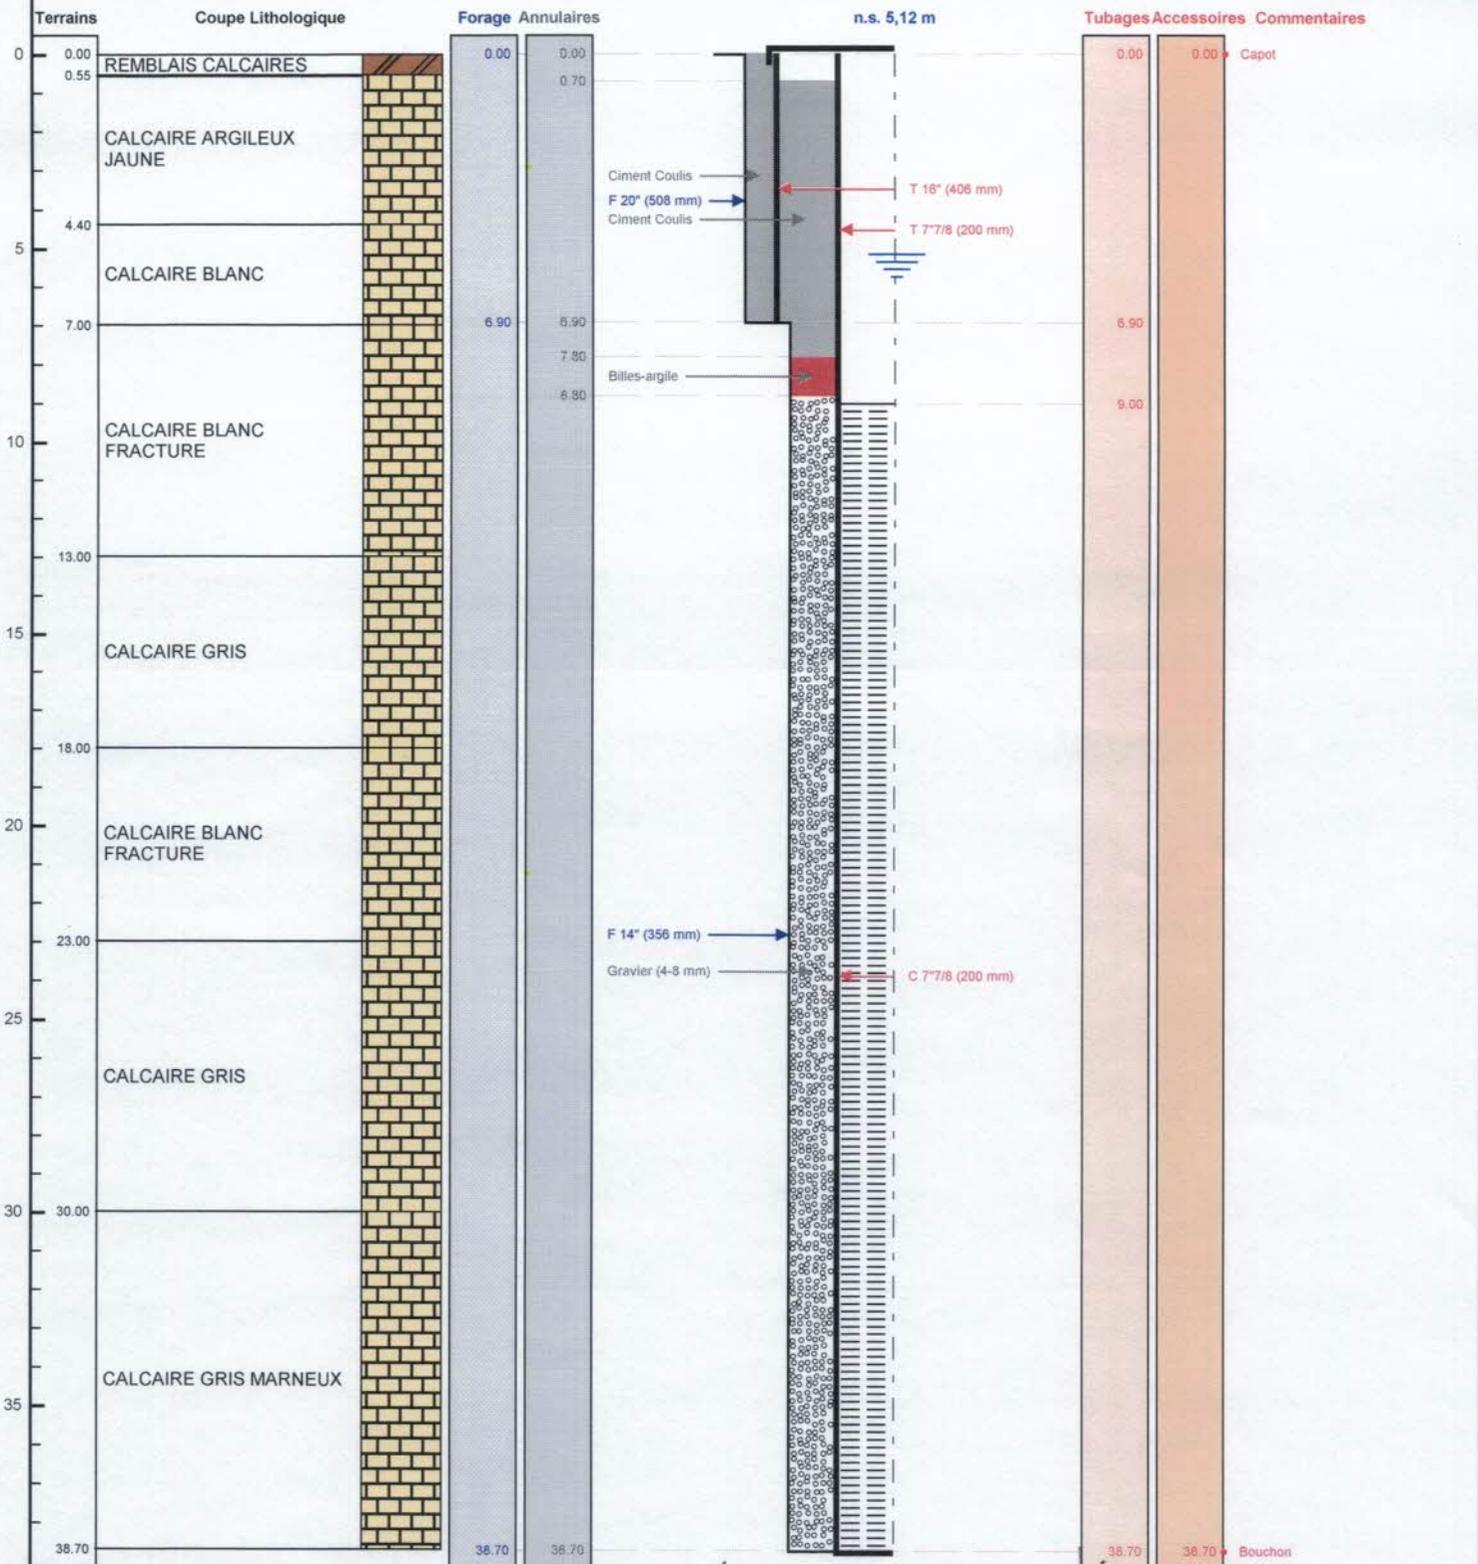

Le 12.11.2019 à *Raymond Valtin*
CERTIFIE CONFORME A L'OUVRAGE EXECUTE
Tampon et signature du chef d'entreprise

EURL BOURGEOIS FORAGE
24 Rue du Corps de Garde
10700 CHAPELLE VALLON
Port. 06 19 18 37 35 ou 03 25 47 30 72
Mail, bourgeois.forage@orange.fr
Siret : 483 692 125 00014

Lambert 1 carto métrique Long.: 0 Lat.: 0 Alt.: +0,000 m