

PIEZOMÈTRE (PZ 5)

Client : BRGM
Maitre d'oeuvre : GEOTEC
Localisation de l'ouvrage : 76210 BOLBEC


Travaux réalisés : 1\1
du : 18/02/2019 au : 04/03/2019

Coordonnées de l'ouvrage :
Lambert CC zone 50
Longitude (X): 1517166.35
Latitude (Y): 9156778.75
Altitude sol (Z): 107.75

Echelle : 1/533

Profondeurs en m au-dessous du repère zéro sol (signe + au-dessus)

Nombre de forages : 1

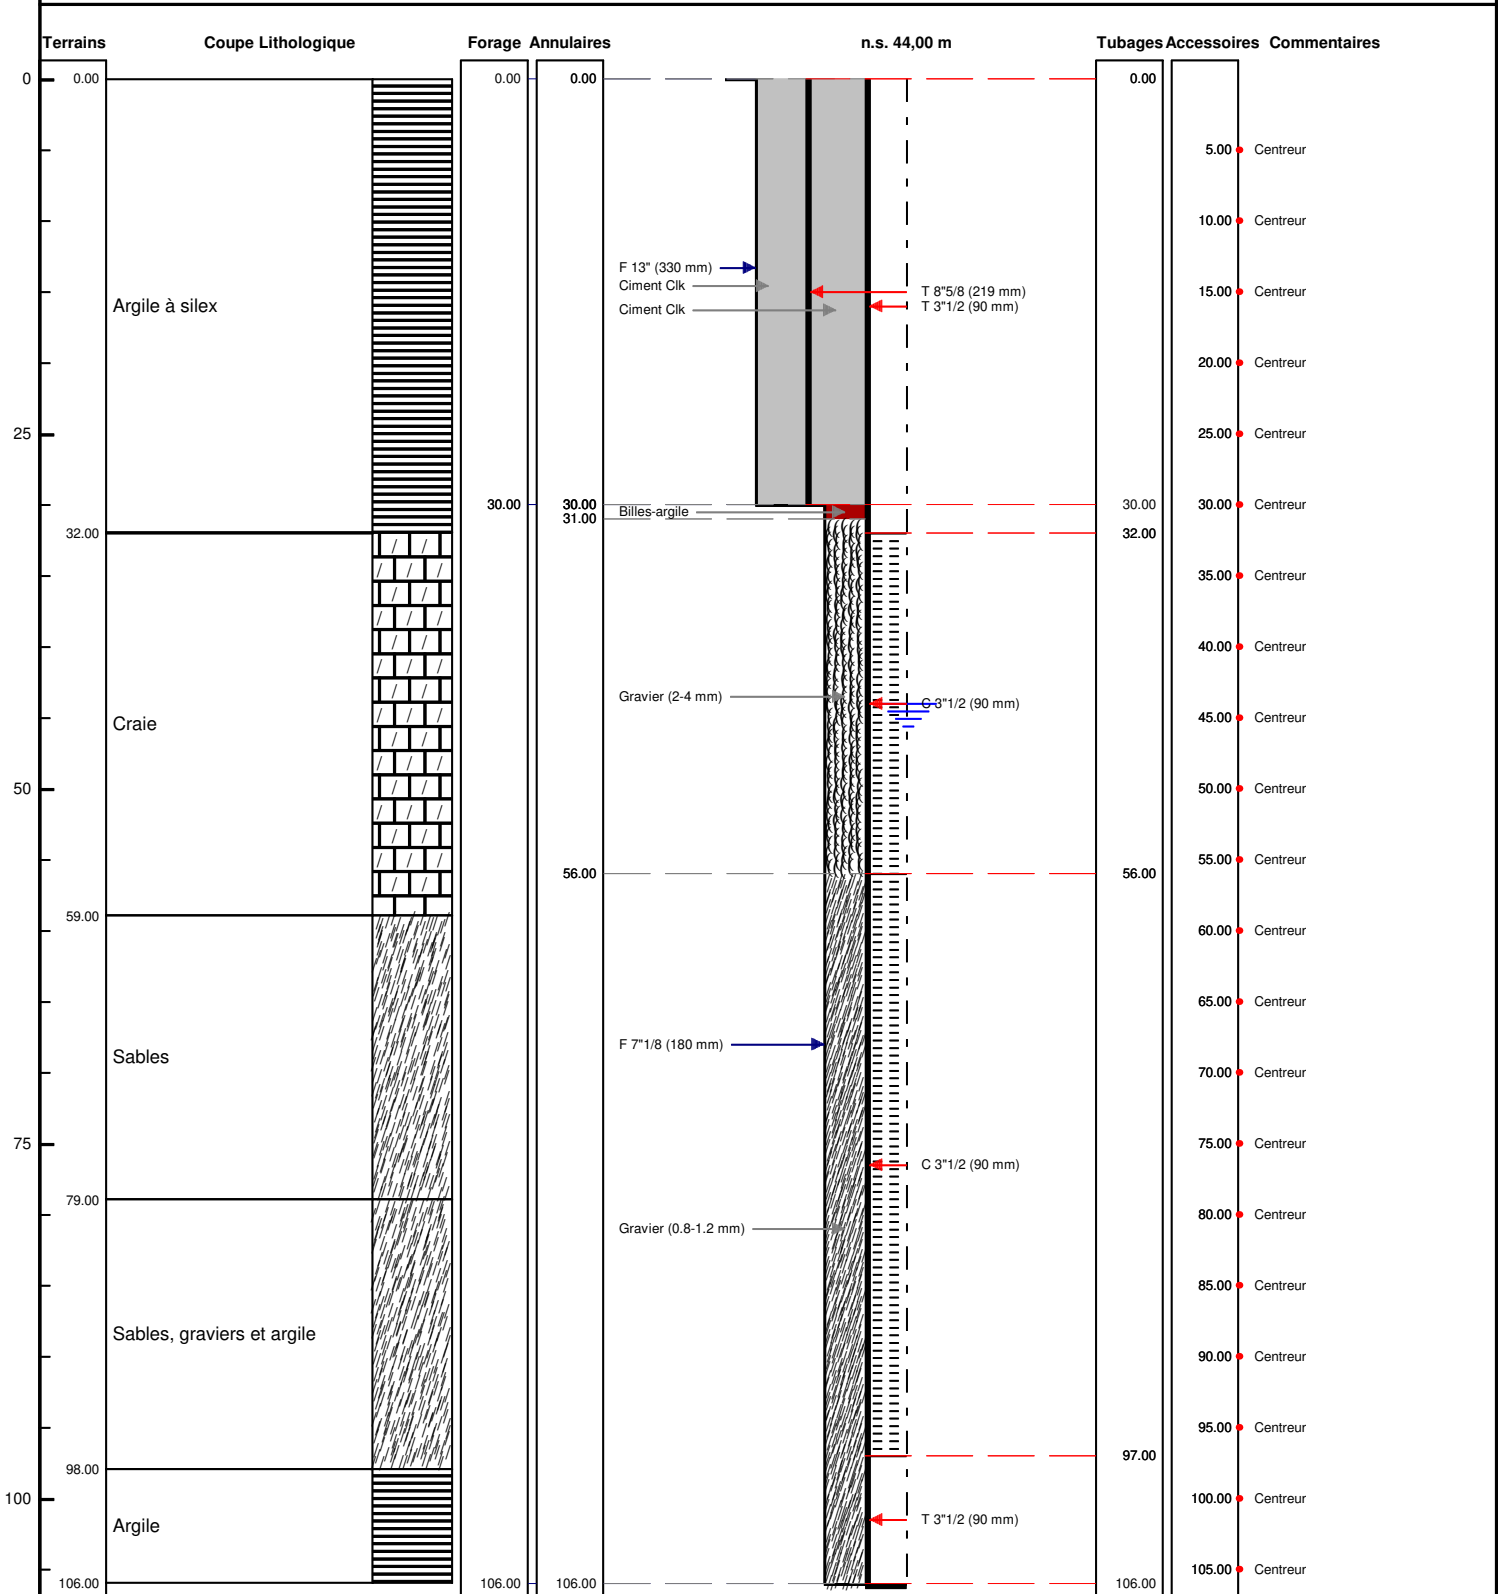

Le/...../..... à
CERTIFIE CONFORME A L'OUVRAGE EXECUTE
Tampon et signature du chef d'entreprise