

PIEZOMÈTRE (PZ 4)


Client : COMMUNAUTÉ CAUX VALLÉE DE SEINE
Maitre d'oeuvre : GEOTEC
Localisation de l'ouvrage : Piscine
76210 BOLBEC

Travaux réalisés : 1\1
du : 15/11/2019 au : 21/11/2019
Coordonnées de l'ouvrage :
Lambert CC zone 50
Longitude (X): 1517865.55
Latitude (Y): 9155596.45
Altitude sol (Z): + 57.60 m NGF

Echelle : 1/251

Profondeurs en m au-dessous du repère zéro sol (signe + au-dessus)

Nombre de forages : 1

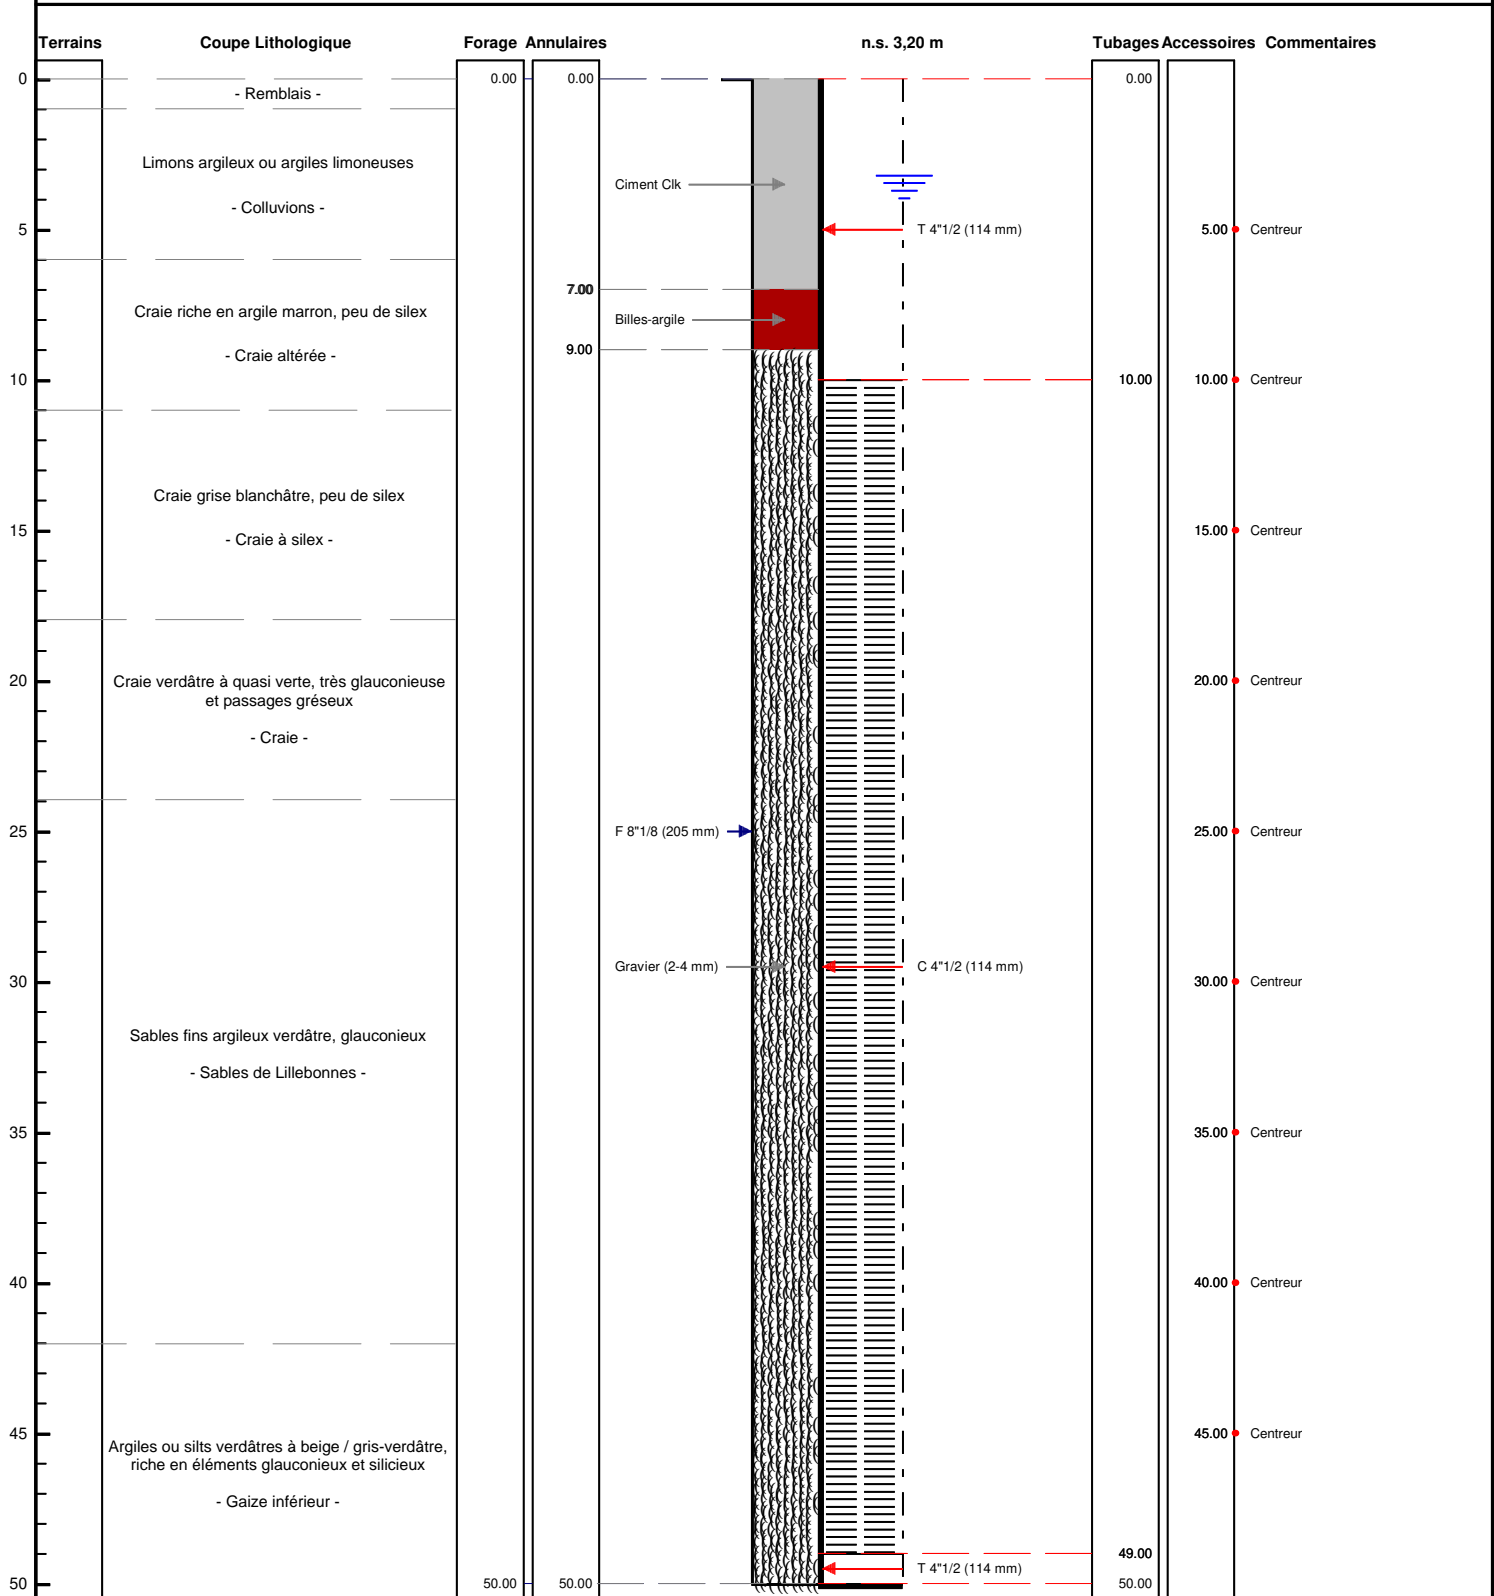

Le/...../..... à
CERTIFIE CONFORME A L'OUVRAGE EXECUTE
Tampon et signature du chef d'entreprise