

# PIEZOMÈTRE ( PZ 5 )

**Client :** COMMUNAUTÉ CAUX VALLÉE DE SEINE  
**Maitre d'oeuvre :** GEOTEC  
**Localisation de l'ouvrage :** Mairie  
 76210 BOLBEC


**Travaux réalisés :** 1\1  
 du : 21/11/2019 au : 29/11/2019

**Coordonnées de l'ouvrage :**  
 Lambert CC zone 50  
 Longitude (X): 1517334.10  
 Latitude (Y): 9155670.95  
 Altitude sol (Z): 50.45 m NGF

Echelle : 1/251

Profondeurs en m au-dessous du repère zéro sol (signe + au-dessus)

Nombre de forages : 1

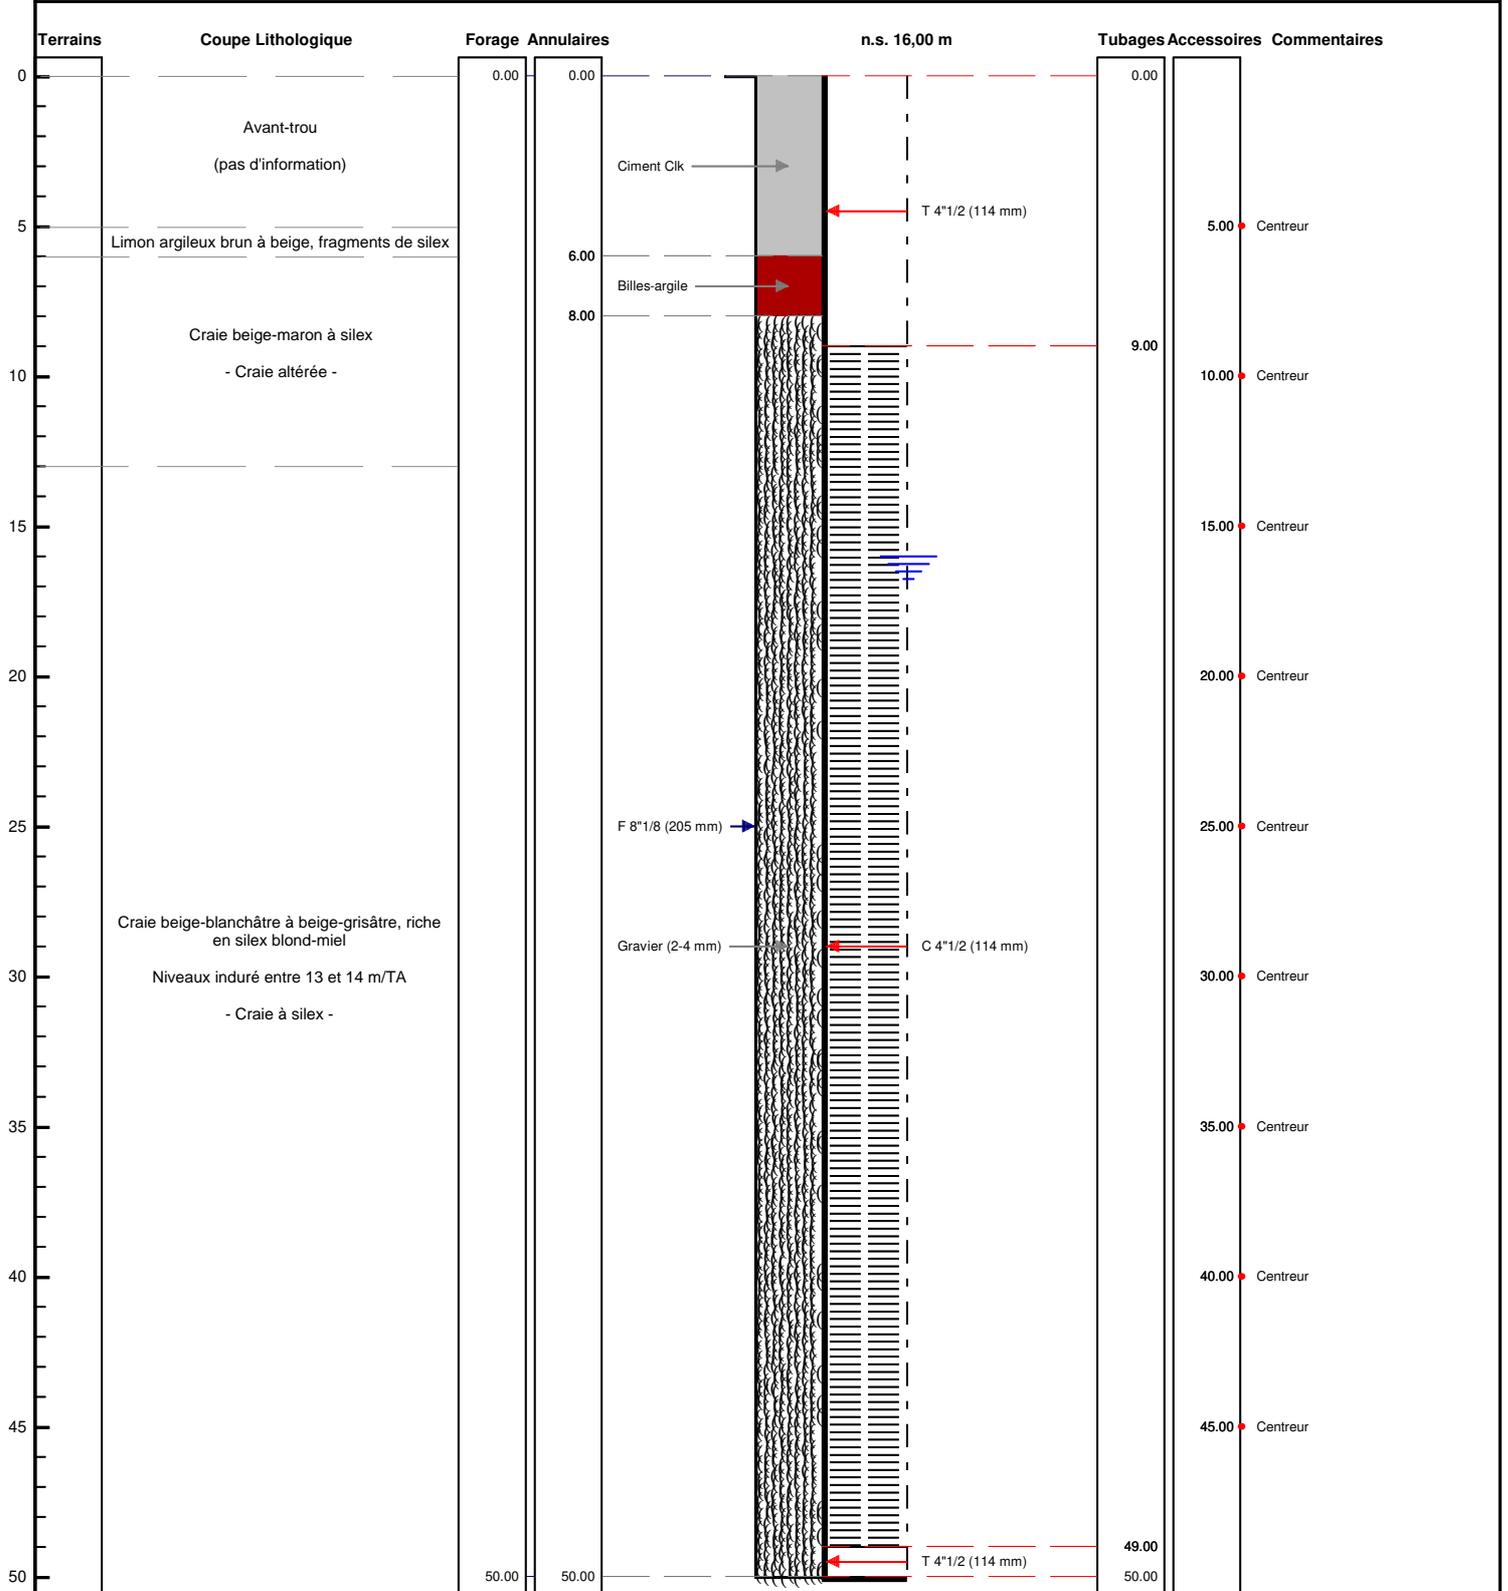

Le ...../...../..... à .....  
 CERTIFIE CONFORME A L'OUVRAGE EXECUTE  
 Tampon et signature du chef d'entreprise