

PIÉZOMÈTRE PZ 6

Travaux réalisés : 1\1
du : 19/08/2019 au : 28/08/2019


Client : BRGM
Maitre d'oeuvre : GEOTEC
Localisation de l'ouvrage :
76690 MONT CAUVAIRE

Coordonnées de l'ouvrage :
Lambert CC zone 50
Longitude (X): 1563931.30
Latitude (Y): 9155229.00
Altitude sol (Z): +162.40 m

Echelle : 1/1005

Profondeurs en m au-dessous du repère zéro sol (signe + au-dessus)

Nombre de forages : 1

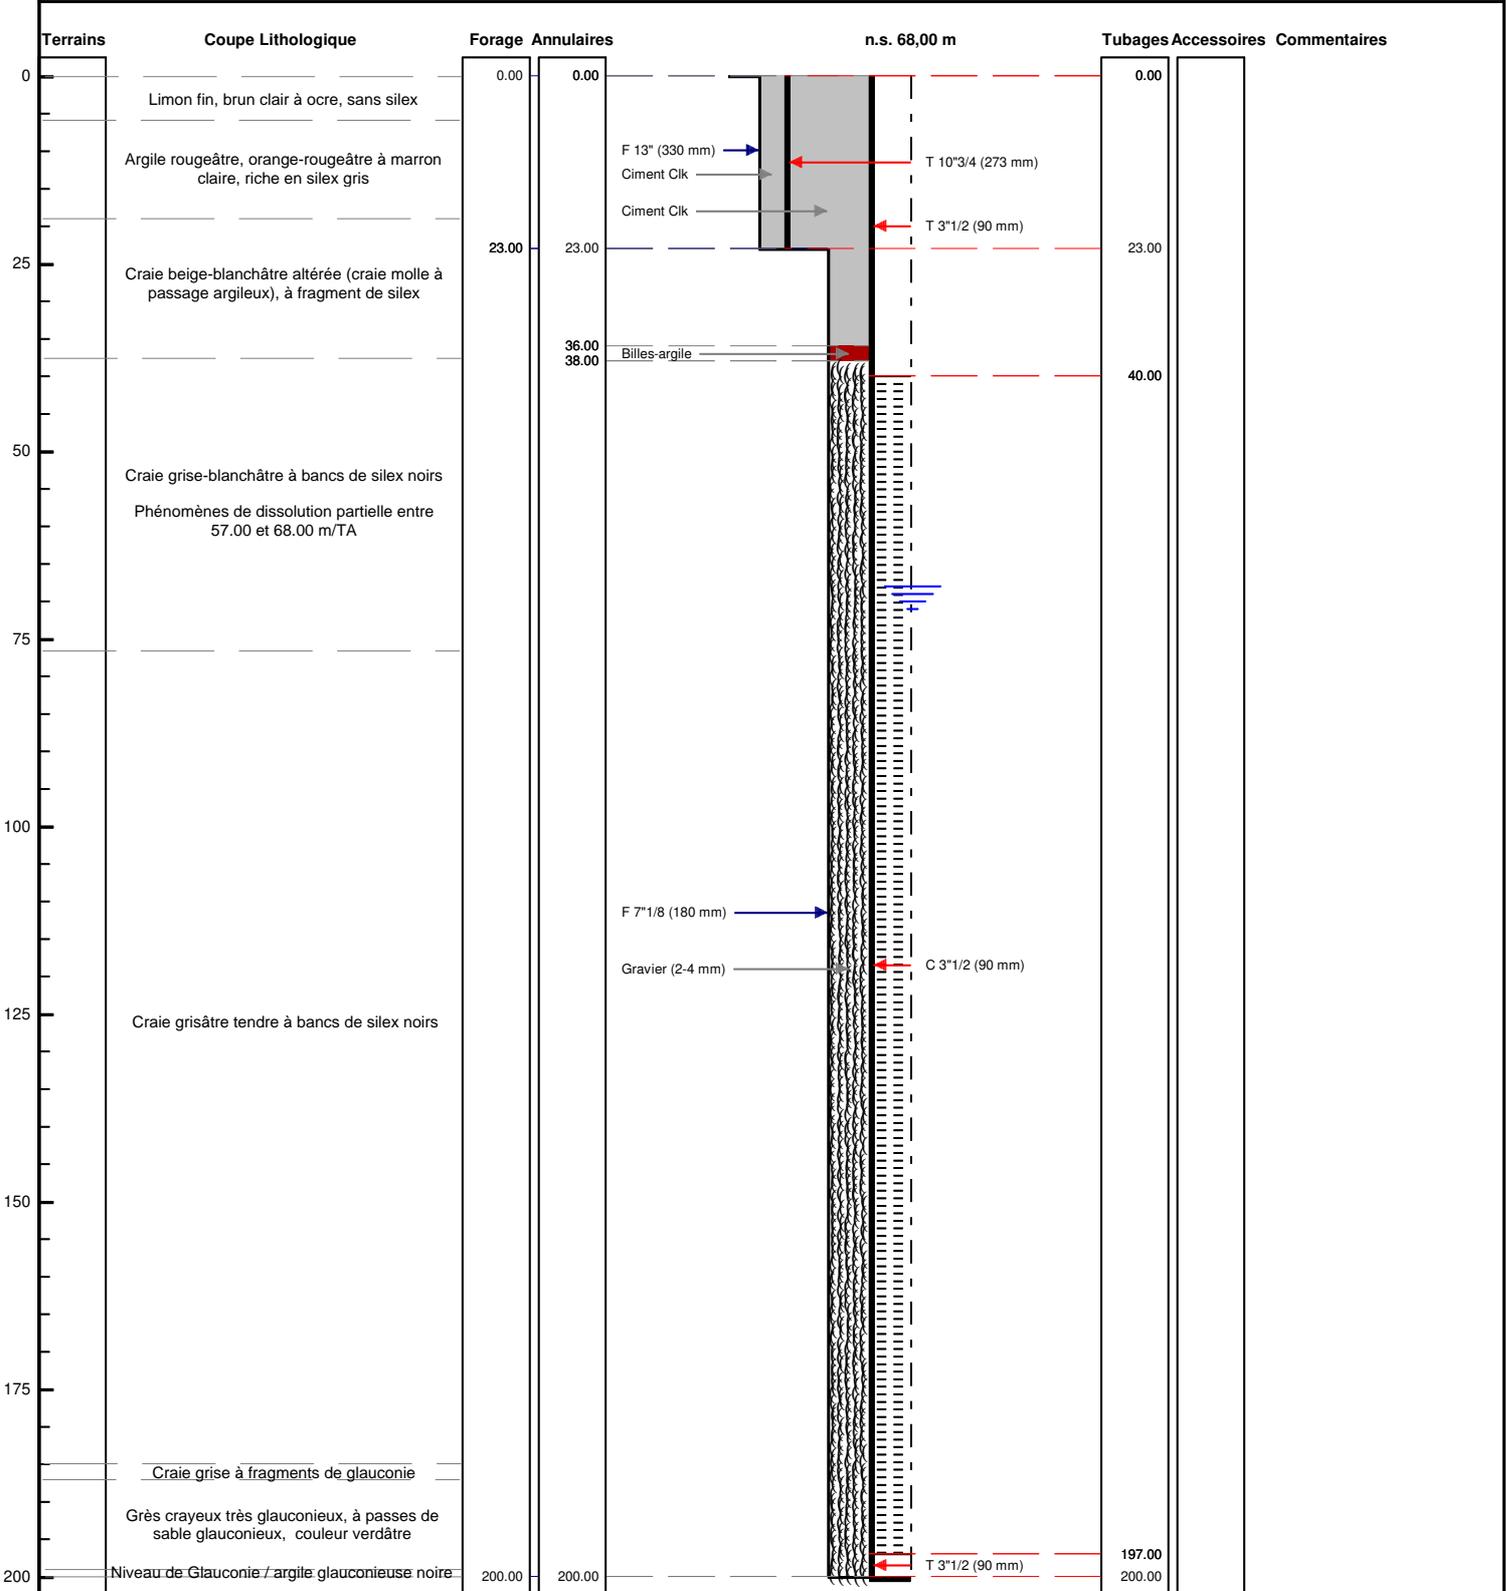

Le/...../..... à
CERTIFIE CONFORME A L'OUVRAGE EXECUTE
Tampon et signature du chef d'entreprise