

Client :

Maitre d'oeuvre :

Localisation de l'ouvrage : RUE JACQUES FAUQUET

76210 BOLBEC

Coordonnées de l'ouvrage :

Lambert 2 étendu métrique

Longitude (X): 464 786


Latitude (Y): 2 510 215

Altitude sol (Z): +63,000 m

Echelle : 1/452

Profondeurs en m au-dessous du repère zéro sol (signe + au-dessus)

Nombre de forages : 1

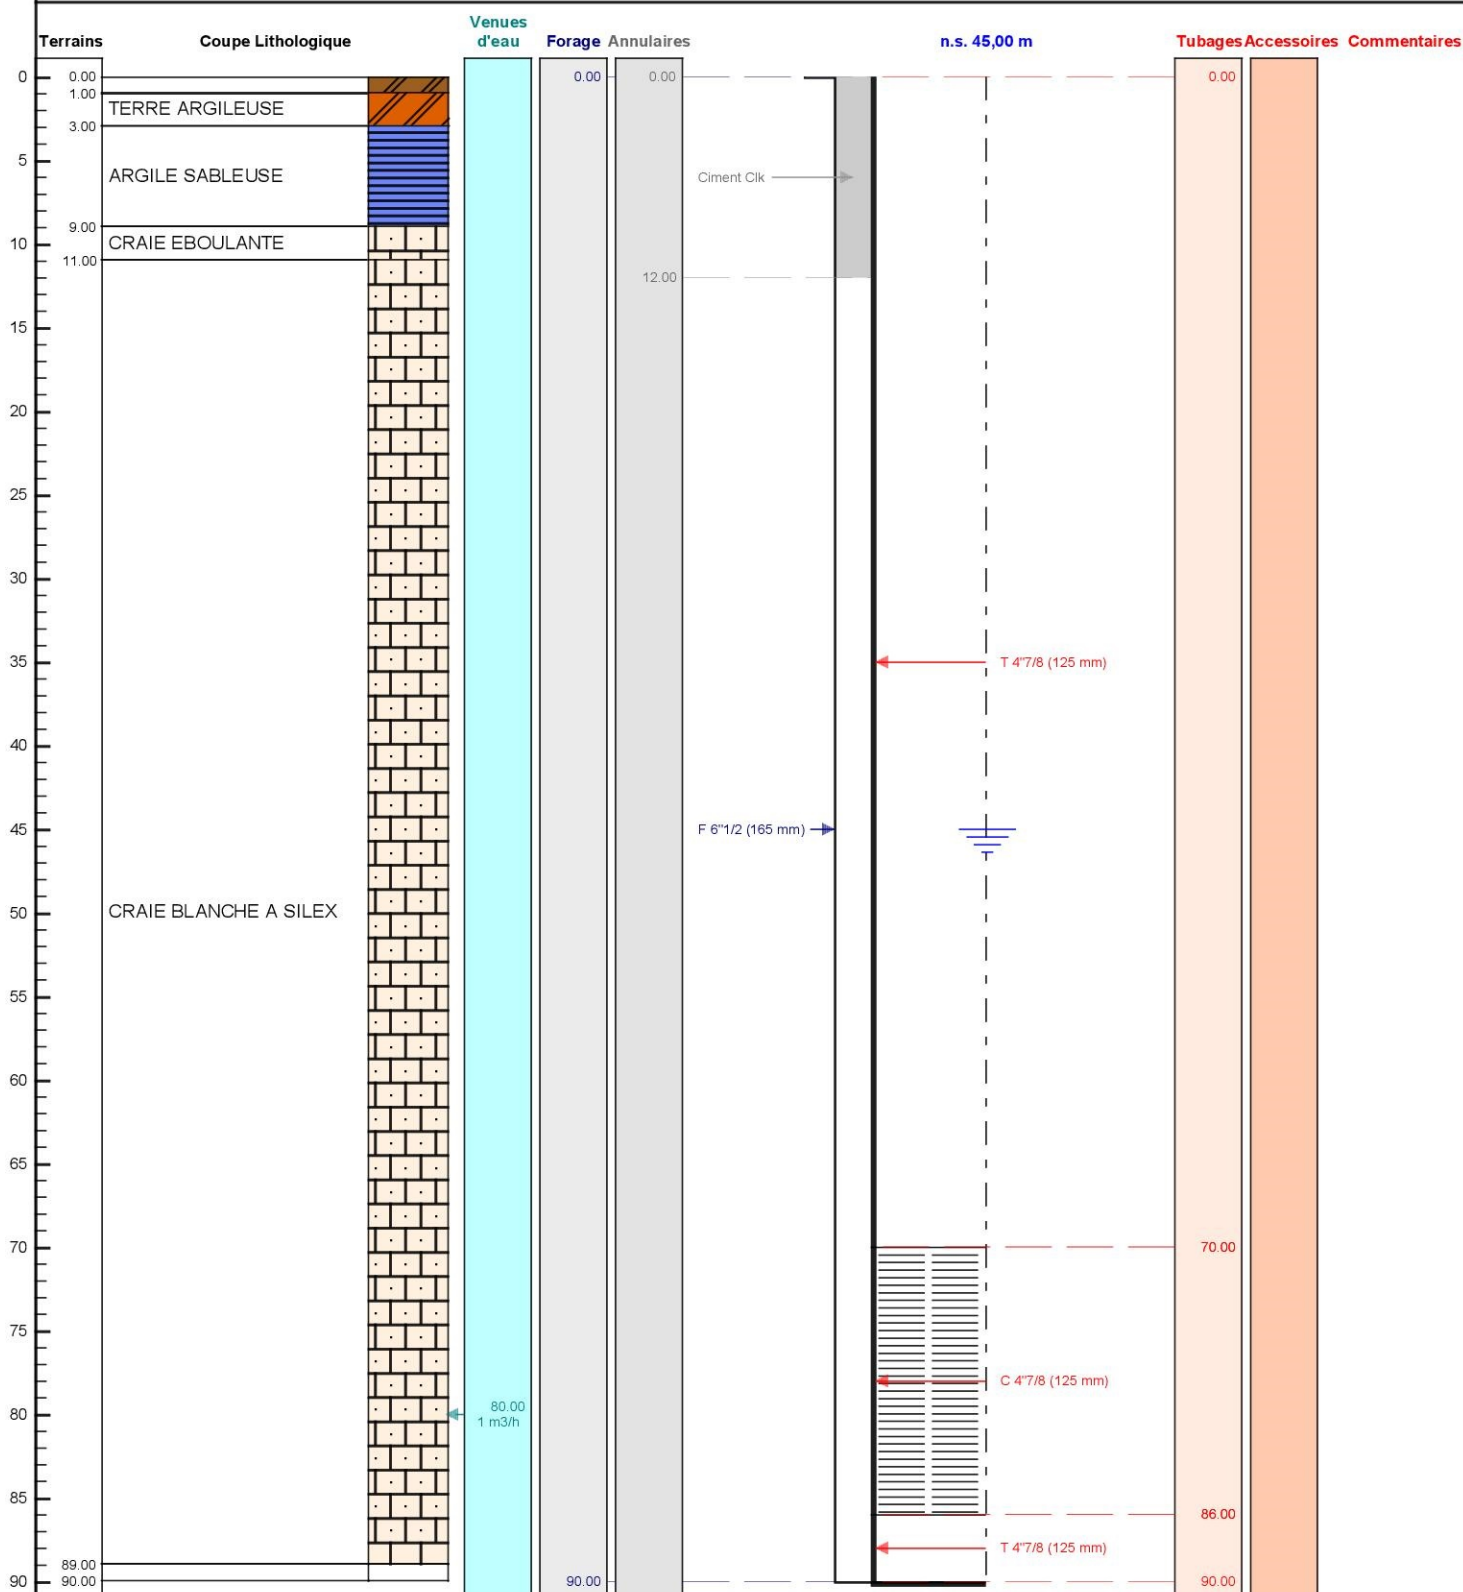

Le ...../...../..... à .....

CERTIFIE CONFORME A L'OUVRAGE EXECUTE

Tampon et signature du chef d'entreprise