

DOSSIER TECHNIQUE

FORAGE D'EAU

Entreprise:	GEO-FOR
Client:	JEZEQUEL 19, avenue des Cigales 44300 NANTES
Maître d'oeuvre:	JEZEQUEL 19, avenue des Cigales 44300 NANTES
Exploitant:	JEZEQUEL 19, avenue des Cigales 44300 NANTES

Code National BSS :

N° Déclaration ** : BSS003QFNI

Police de l'eau * :

* Numéro de déclaration au titre de la police de l'eau

** N° d'enregistrement de déclaration préalable

Lieu de l'ouvrage : 19, avenue des Cigales
44300 NANTES

Coordonnées : **Longitude** 001°30'9,27"W **Latitude** 047°13'53,46"N **Altitude :** 0.00 m

Nombre de forages : 1

Date début de l'ouvrage : 01/02/2018

Resp. M. Ouvrage :

Date fin de l'ouvrage : 01/02/2018

Resp. M. Oeuvre :

Machine : Foreuse ecofore

Resp. Chantier : GUILLET

Date début pompage :

Niveau statique non perturbé : 0.00 m

Date fin de pompage :

Débit Maxi. d'essai : 1.80 m3/h

Nombre de nappes identifiées :

Rabattement correspondant : 0.00 m

Notes :

TRONCONS de L'OUVRAGE

FORAGE D'EAU

Client:	JEZEQUEL
Maître d'oeuvre:	JEZEQUEL
Lieu de l'ouvrage :	19, avenue des Cigales
	44300 NANTES

FORAGE

De	à	Ø"	Ømm	Mode de forage	Fluide de forage
0.00	35.00	6"1/2	165.00	M.f.t.	Air

* Reconnaissance

TUBAGE

De	à	Ø"	Ømm	Epais.	Ecra.	Nature du tubage	Type	Slot	Vide %
0.00	15.00	4"7/8	125.00	0.00		P.v.c.	Tube-plein		
15.00	35.00	4"7/8	125.00	0.00		P.v.c.	Crepine fentes		

REPLISSAGE

De	à	Ø"	Ømm	Matériau	Nature	Méthode de pose	Texture	Gra. (mm)	Vol. m3
0.00	10.00	4"7/8	125.00	Billes-argile	Oregonite				

ACCESSOIRE

De	à	Type d'accessoire
0.00	0.00	Bouchon

FORAGE D'EAU

Client : JEZEQUEL
Maitre d'oeuvre : JEZEQUEL
Localisation de l'ouvrage : 19, avenue des Cigales
44300 NANTES


Travaux réalisés : 1/1
 du : 01/02/2018 au : 01/02/2018

Coordonnées de l'ouvrage :
 Géographique
 Longitude (X): 001°30'9,27"W
 Latitude (Y): 047°13'53,46"N
 Altitude sol (Z): +0,000 m

Echelle : 1/176

Profondeurs en m au-dessous du repère zéro sol (signe + au-dessus)

Nombre de forages : 1

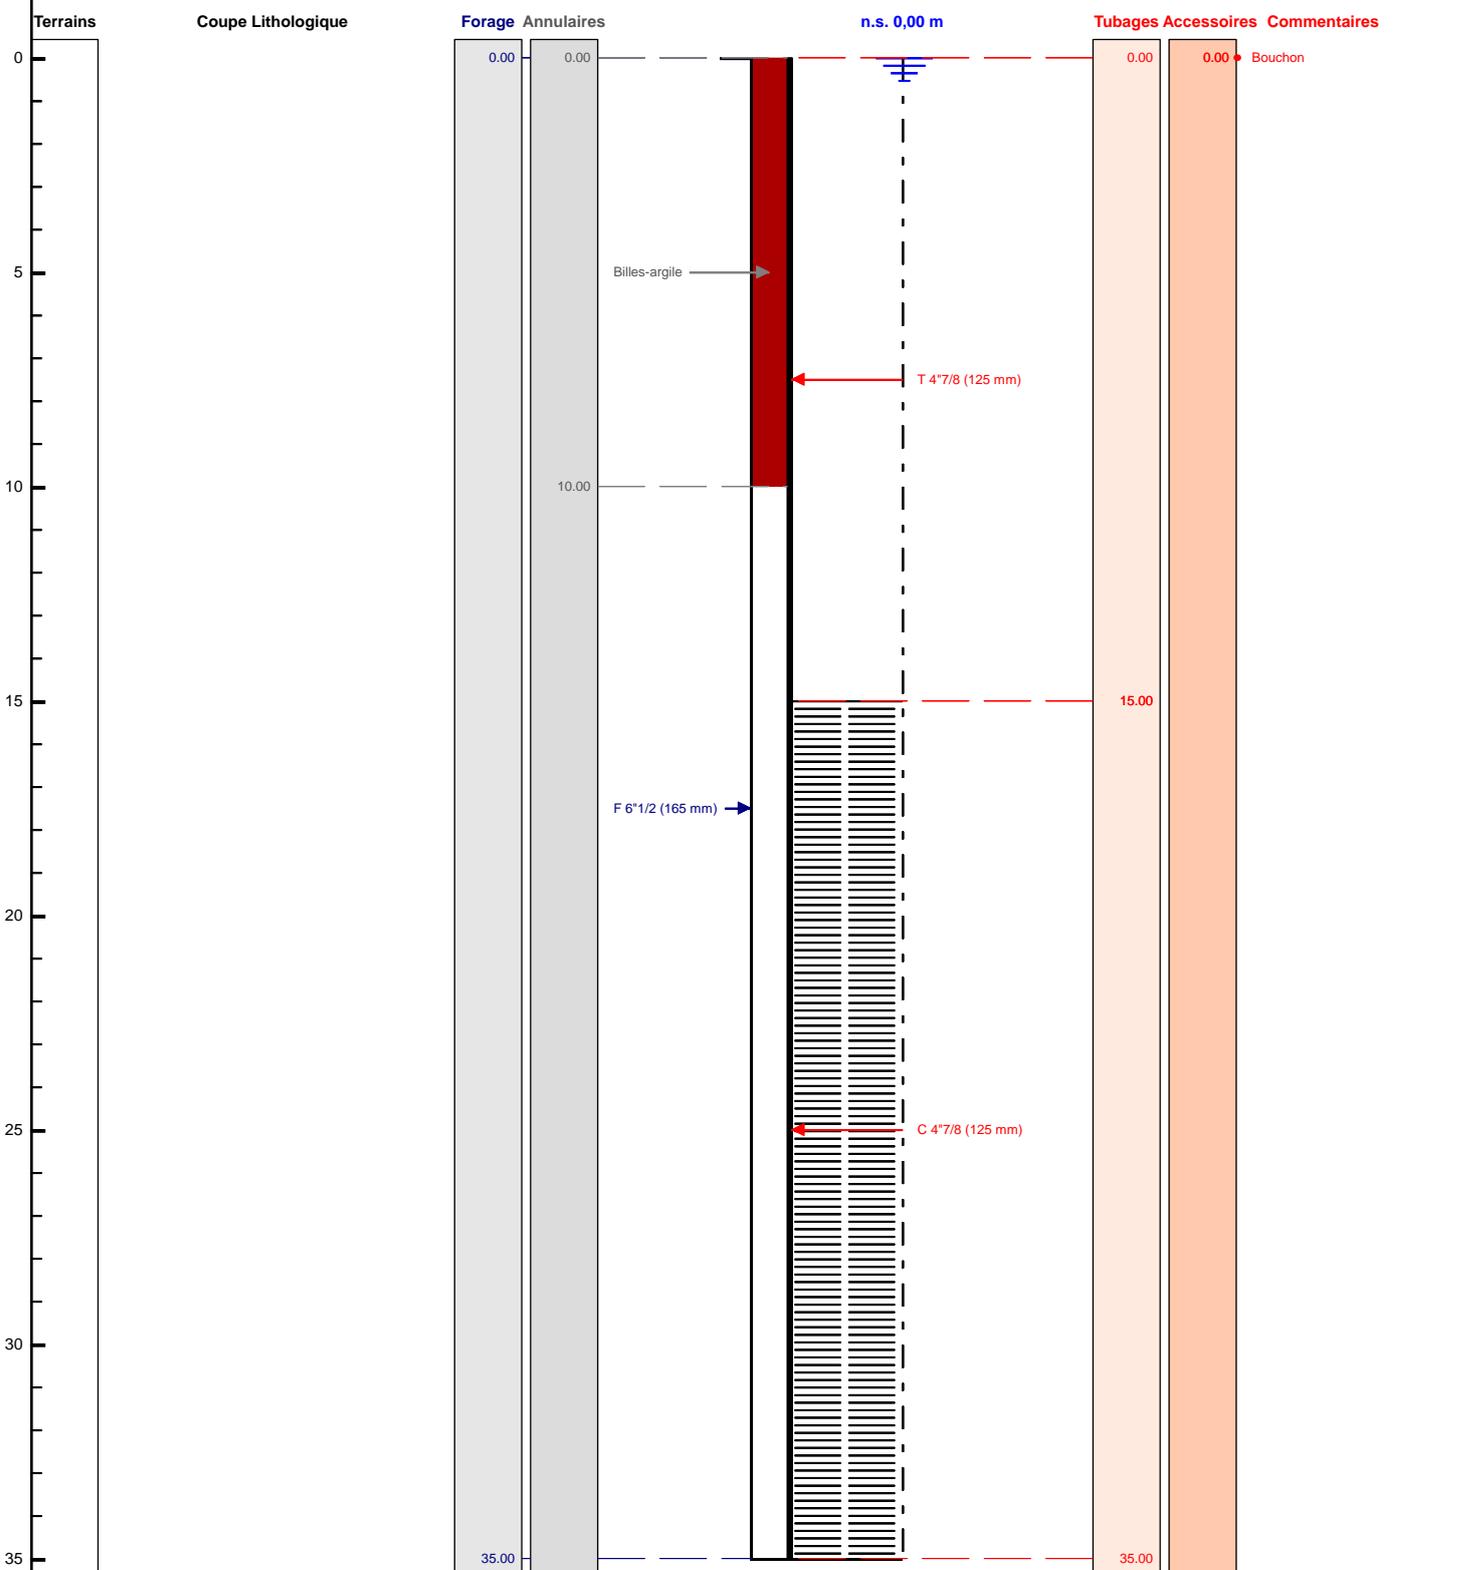

Le/...../..... à
 CERTIFIE CONFORME A L'OUVRAGE EXECUTE
 Tampon et signature du chef d'entreprise