

DOSSIER TECHNIQUE

FORAGE D'EAU

Entreprise:	GEO-FOR
Client:	METAY 11, allée des Nymphéas 44980 STE LUCE SUR LOIRE
Maître d'oeuvre:	METAY 11, allée des Nymphéas 44980 STE LUCE SUR LOIRE
Exploitant:	METAY 11, allée des Nymphéas 44980 STE LUCE SUR LOIRE

Code National BSS :

N° Déclaration ** : BSS003QHYK

Police de l'eau * :

* Numéro de déclaration au titre de la police de l'eau

** N° d'enregistrement de déclaration préalable

Lieu de l'ouvrage : 11, allée des Nymphéas
44980 STE LUCE SUR LOIRE

Coordonnées : Longitude 001°27'34,87"W Latitude 047°15'6,37"N **Altitude :** 0.00 m

Nombre de forages : 1

Date début de l'ouvrage : 08/11/1170

Resp. M. Ouvrage :

Date fin de l'ouvrage : 08/11/2017

Resp. M. Oeuvre :

Machine : Foreuse ecofore

Resp. Chantier : GUILLET

Date début pompage :

Niveau statique non perturbé : 0.00 m

Date fin de pompage :

Débit Maxi. d'essai : 6.00 m3/h

Nombre de nappes identifiées :

Rabattement correspondant : 0.00 m

Notes :

TRONCONS de L'OUVRAGE

FORAGE D'EAU

Client: METAY
Maître d'oeuvre: METAY
Lieu de l'ouvrage : 11, allée des Nymphéas
 44980 STE LUCE SUR LOIRE

FORAGE

De	à	Ø"	Ømm	Mode de forage	Fluide de forage
0.00	60.00	7"	178.00	M.f.t.	Air

* Reconnaissance

TUBAGE

De	à	Ø"	Ømm	Epais.	Ecra.	Nature du tubage	Type	Slot	Vide %
0.00	28.00	5"1/2	140.00	0.00		P.v.c.	Tube-plein		
28.00	60.00	5"1/2	140.00	0.00		P.v.c.	Crepine fentes		

REMPLISSAGE

De	à	Ø"	Ømm	Matériau	Nature	Méthode de pose	Texture	Gra. (mm)	Vol. m3
0.00	12.00	5"1/2	140.00	Billes-argile	Oregonite				

ACCESSOIRE

De	à	Type d'accessoire
0.00	0.00	Bouchon

FORAGE D'EAU

Client :

METAY

Maitre d'oeuvre :

METAY

Localisation de l'ouvrage : 11, allée des Nymphéas

44980 STE LUCE SUR LOIRE

Travaux réalisés :

du : 08/11/1170 au : 08/11/2017

1/1

Coordonnées de l'ouvrage :

Géographique

Longitude (X): 001°27'34,87"W


Latitude (Y): 047°15'6,37"N

Altitude sol (Z): +0,000 m

Echelle : 1/302

Profondeurs en m au-dessous du repère zéro sol (signe + au-dessus)

Nombre de forages : 1

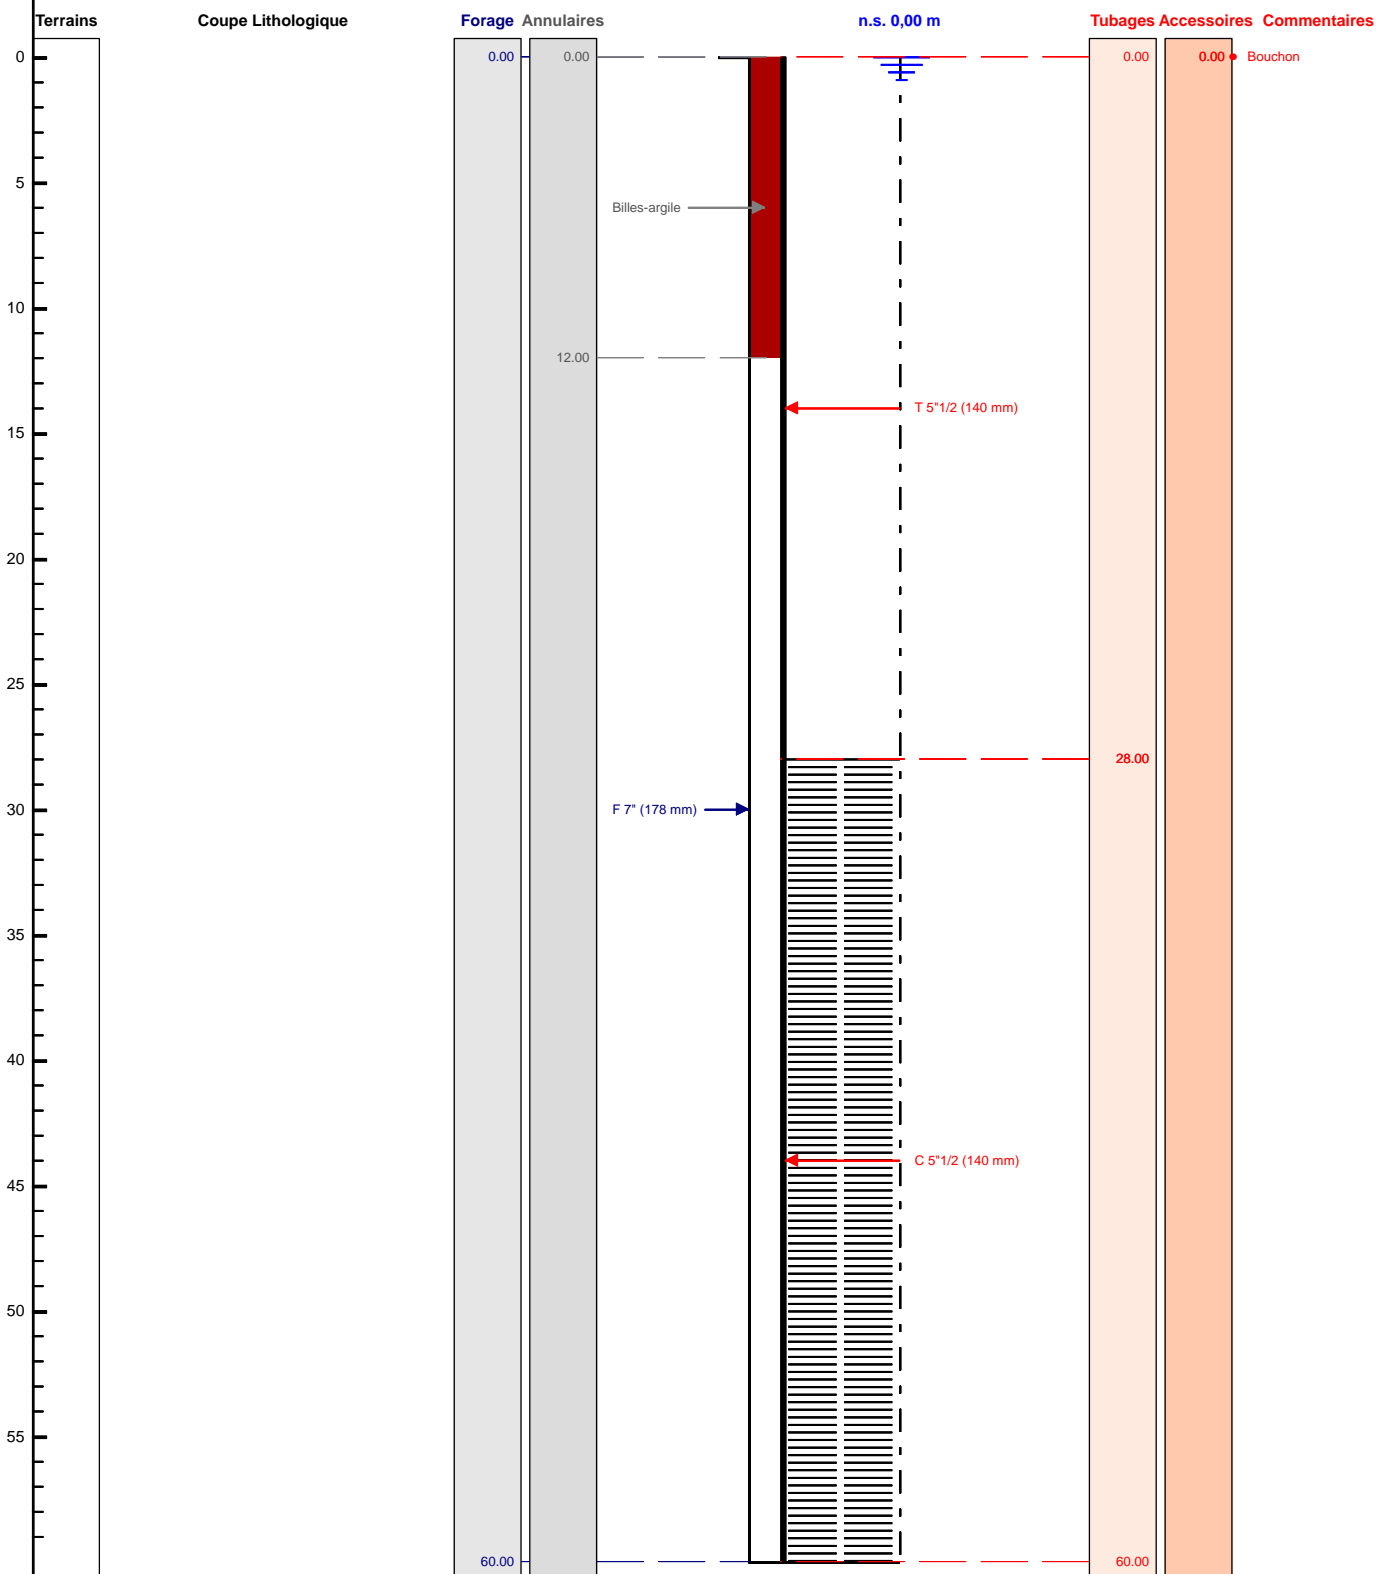

Le/...../..... à

CERTIFIE CONFORME A L'OUVRAGE EXECUTE

Tampon et signature du chef d'entreprise