

# DOSSIER TECHNIQUE

## PZ2

|                  |   |
|------------------|---|
| Entreprise:      | <b>GTR FORAGES</b>  |
| Client:          | <b>EVREUX PORTES DE NORMANDIE</b><br>9 rue Voltaire<br>27004 EVREUX CEDEX |
| Maître d'oeuvre: | <b>BURGEAP</b><br>Zac de la vente Olivier<br>76800 ST ETIENNE DU ROUVRAY  |
| Exploitant:      | <b>EVREUX PORTES DE NORMANDIE</b><br>9 rue Voltaire<br>27004 EVREUX CEDEX |

Code National BSS : BSS004AEYX

N° Déclaration \*\* :

Police de l'eau \* :

\* Numéro de déclaration au titre de la police de l'eau

\*\* N° d'enregistrement de déclaration préalable

**Lieu de l'ouvrage :** Les Coutures  
27930 NORMANVILLE

**Coordonnées :**      **Longitude**    565 843      **Latitude**    6 886 574      **Altitude :**    52.07    m  
**Zone**    Lambert-93 métrique

**Nombre de forages :** 1

|   |            |                                  |     |
|---|------------|----------------------------------|-----|
| <b><u>Date début de l'ouvrage :</u></b> | 07/06/2018 | <b><u>Resp. M. Ouvrage :</u></b> |     |
| <b><u>Date fin de l'ouvrage :</u></b>   | 08/06/2018 | <b><u>Resp. M. Oeuvre :</u></b>  |     |
| <b><u>Machine :</u></b>                 | FRASTE     | <b><u>Resp. Chantier :</u></b>   | VIE |

|  |            |  |              |
|--|------------|--|--------------|
| <b><u>Date début pompage :</u></b>           | 30/08/2018 | <b><u>Niveau statique non perturbé :</u></b> | 6.90    m    |
| <b><u>Date fin de pompage :</u></b>          |            | <b><u>Débit Maxi. d'essai :</u></b>          | 0.00    m3/h |
| <b><u>Nombre de nappes identifiées :</u></b> | 1          | <b><u>Rabattement correspondant :</u></b>    | 0.00    m    |

**Notes :**

## TRONCONS de L'OUVRAGE

## PZ2

Client: EVREUX PORTES DE NORMANDIE

Maître d'oeuvre: BURGEAP

Lieu de l'ouvrage : Les Coutures

27930 NORMANVILLE

## LITHOLOGIE

| De   | à     | Libellé                               |
|------|-------|---------------------------------------|
| 0.00 | 0.20  | Terre végétale                        |
| 0.20 | 1.00  | Limon                                 |
| 1.00 | 7.00  | Alluvions sablo-graveleuses compactes |
| 7.00 | 32.00 | Craie blanche à silex                 |

## FORAGE

| De   | à     | Ø"     | Ømm    | Mode de forage | Fluide de forage |
|------|-------|--------|--------|----------------|------------------|
| 0.00 | 9.00  | 12"1/4 | 311.00 | Rotary         | Boue             |
| 9.00 | 32.00 | 7"1/2  | 190.00 | Rotary         | Boue             |

\* Reconnaissance

## TUBAGE

| De   | à     | Ø"    | Ømm    | Epais. | Ecra. | Nature du tubage | Type           | Slot | Vide % |
|------|-------|-------|--------|--------|-------|------------------|----------------|------|--------|
| 0.00 | 9.00  | 8"1/8 | 205.00 | 0.00   |       | Acier-ordinaire  | Tube-plein     |      |        |
| 0.00 | 9.00  | 3"1/2 | 90.00  | 10.00  |       | P.v.c.           | Tube-plein     |      |        |
| 9.00 | 32.00 | 3"1/2 | 90.00  | 10.00  |       | P.v.c.           | Crepine fentes |      |        |

## REMPLISSAGE

| De   | à     | Ø"    | Ømm    | Matériau      | Nature           | Méthode de pose | Texture | Gra. (mm) | Vol. m3 |
|------|-------|-------|--------|---------------|------------------|-----------------|---------|-----------|---------|
| 0.00 | 7.00  | 8"1/8 | 205.00 | Ciment        | Ciment-bentonite | Sous pression   |         |           |         |
| 0.00 | 8.00  | 3"1/2 | 90.00  | Ciment        | Ciment-bentonite | Sous pression   |         |           |         |
| 8.00 | 9.00  | 3"1/2 | 90.00  | Billes-argile | Oregonite        |                 |         |           |         |
| 7.00 | 9.00  | 8"1/8 | 205.00 | Billes-argile | Oregonite        |                 |         |           |         |
| 9.00 | 32.00 | 3"1/2 | 90.00  | Gravier       | Autre            | Gravitaire      | Roule   | 2.00-4.00 |         |

## ACCESSOIRE


| De    | à     | Type d'accessoire |
|-------|-------|-------------------|
| 0.00  | 0.00  | Capot             |
| 31.50 | 32.00 | Bouchon           |

|  |   |   |
|--|---|---|
| BSS004AEYX   | PZ2   | Travaux réalisés :<br>du : 07/06/2018 au : 08/06/2018   |
| Client :<br>Maitre d'oeuvre :<br>Localisation de l'ouvrage : | EVREUX PORTES DE NORMANDIE<br>BURGEAP<br>Les Coutures | Coordonnées de l'ouvrage :<br>Lambert-93 métrique<br>Longitude (X): 565 843<br>Latitude (Y): 6 886 574<br>Altitude sol (Z): +52,070 m |
|  | 27930 NORMANVILLE                                     |   |

Echelle : 1/161

Profondeurs en m au-dessous du repère zéro sol (signe + au-dessus)

Nombre de forages : 1

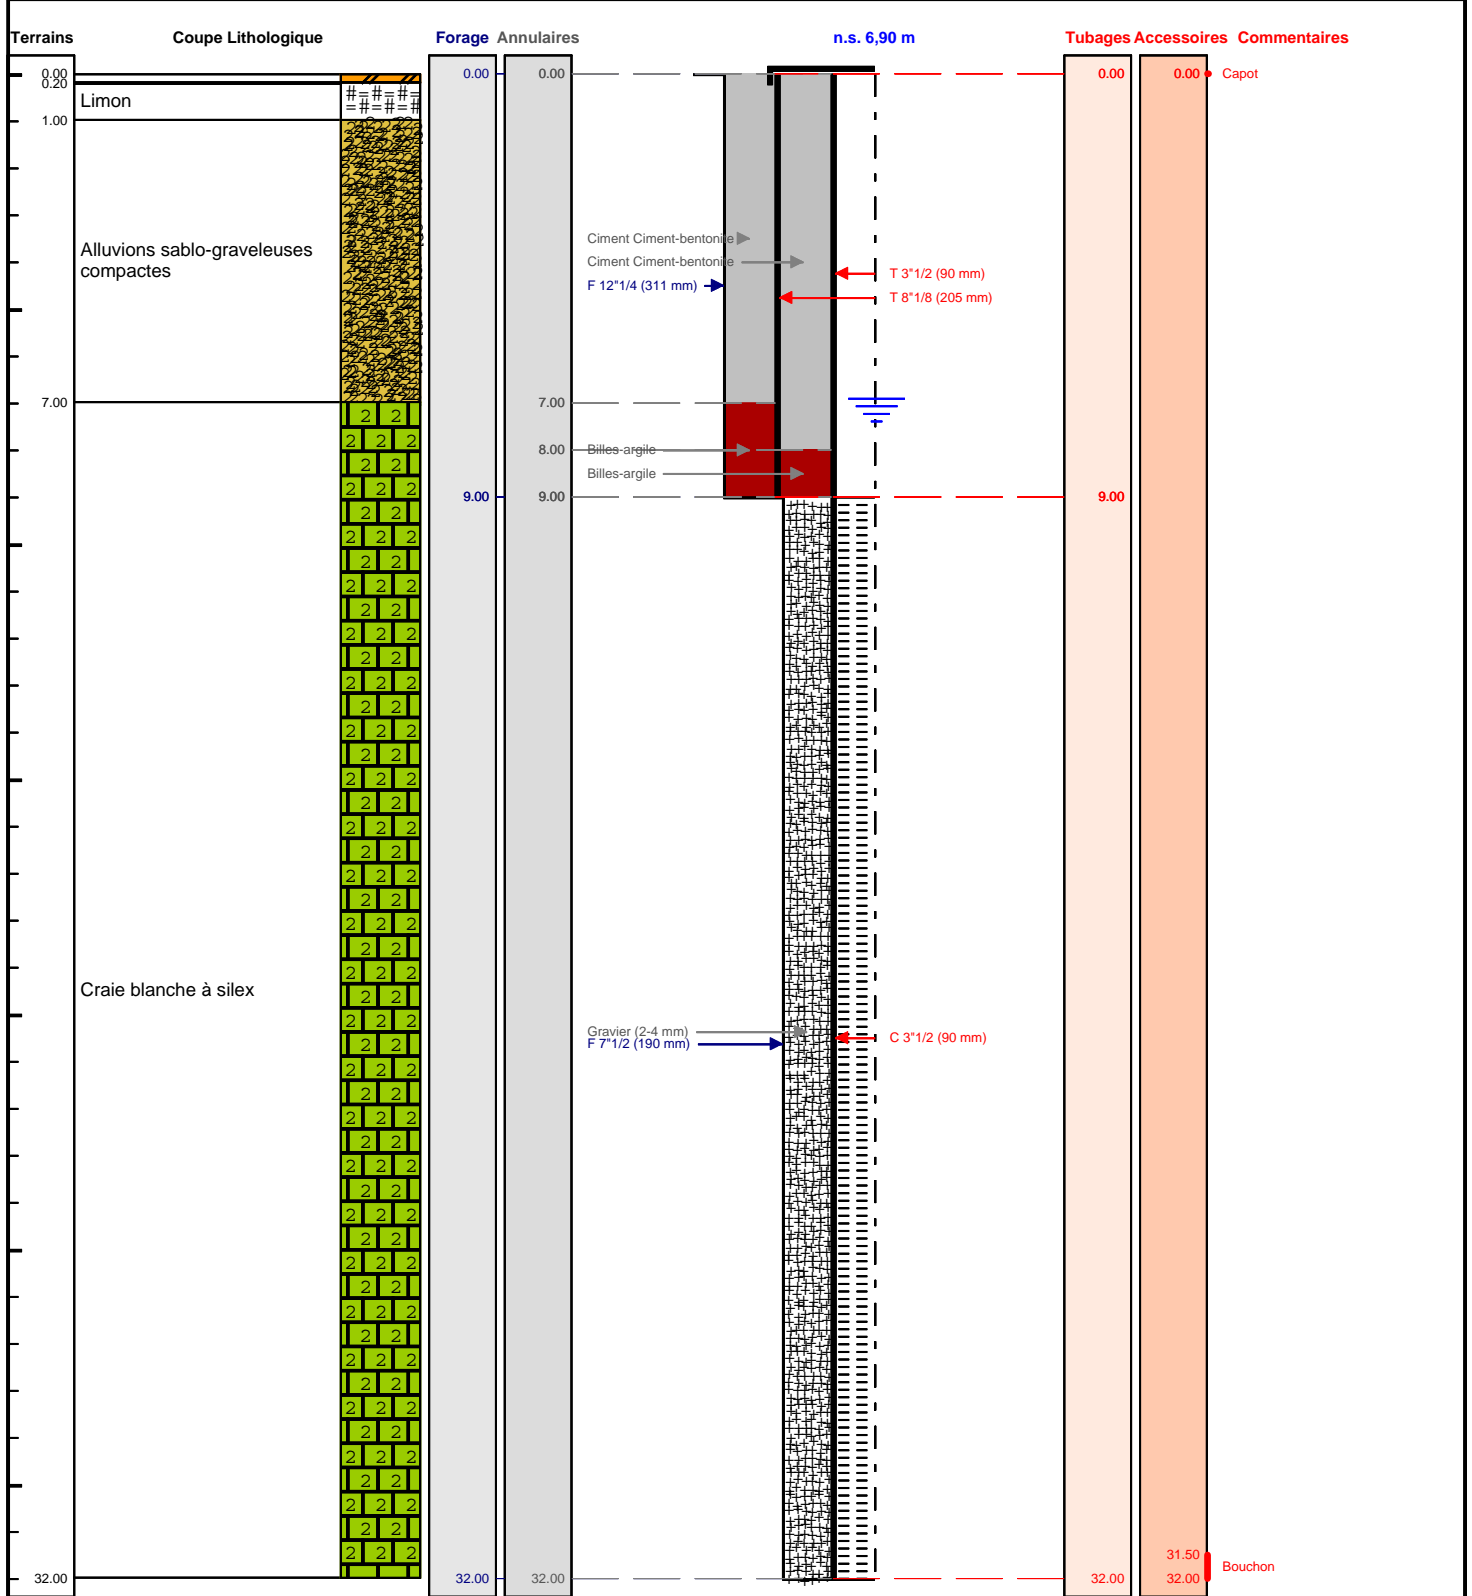

Le ...../...../..... à .....

CERTIFIE CONFORME A L'OUVRAGE EXECUTE

Tampon et signature du chef d'entreprise