


BSS004AEYX	PZ2	Travaux réalisés : du : 07/06/2018 au : 08/06/2018
Client : Maitre d'oeuvre : Localisation de l'ouvrage :	EVREUX PORTES DE NORMANDIE BURGEAP Les Coutures	Coordonnées de l'ouvrage : Lambert-93 métrique Longitude (X): 565 843 Latitude (Y): 6 886 574 Altitude sol (Z): +52,070 m
	27930 NORMANVILLE	

Echelle : 1/161

Profondeurs en m au-dessous du repère zéro sol (signe + au-dessus)

Nombre de forages : 1

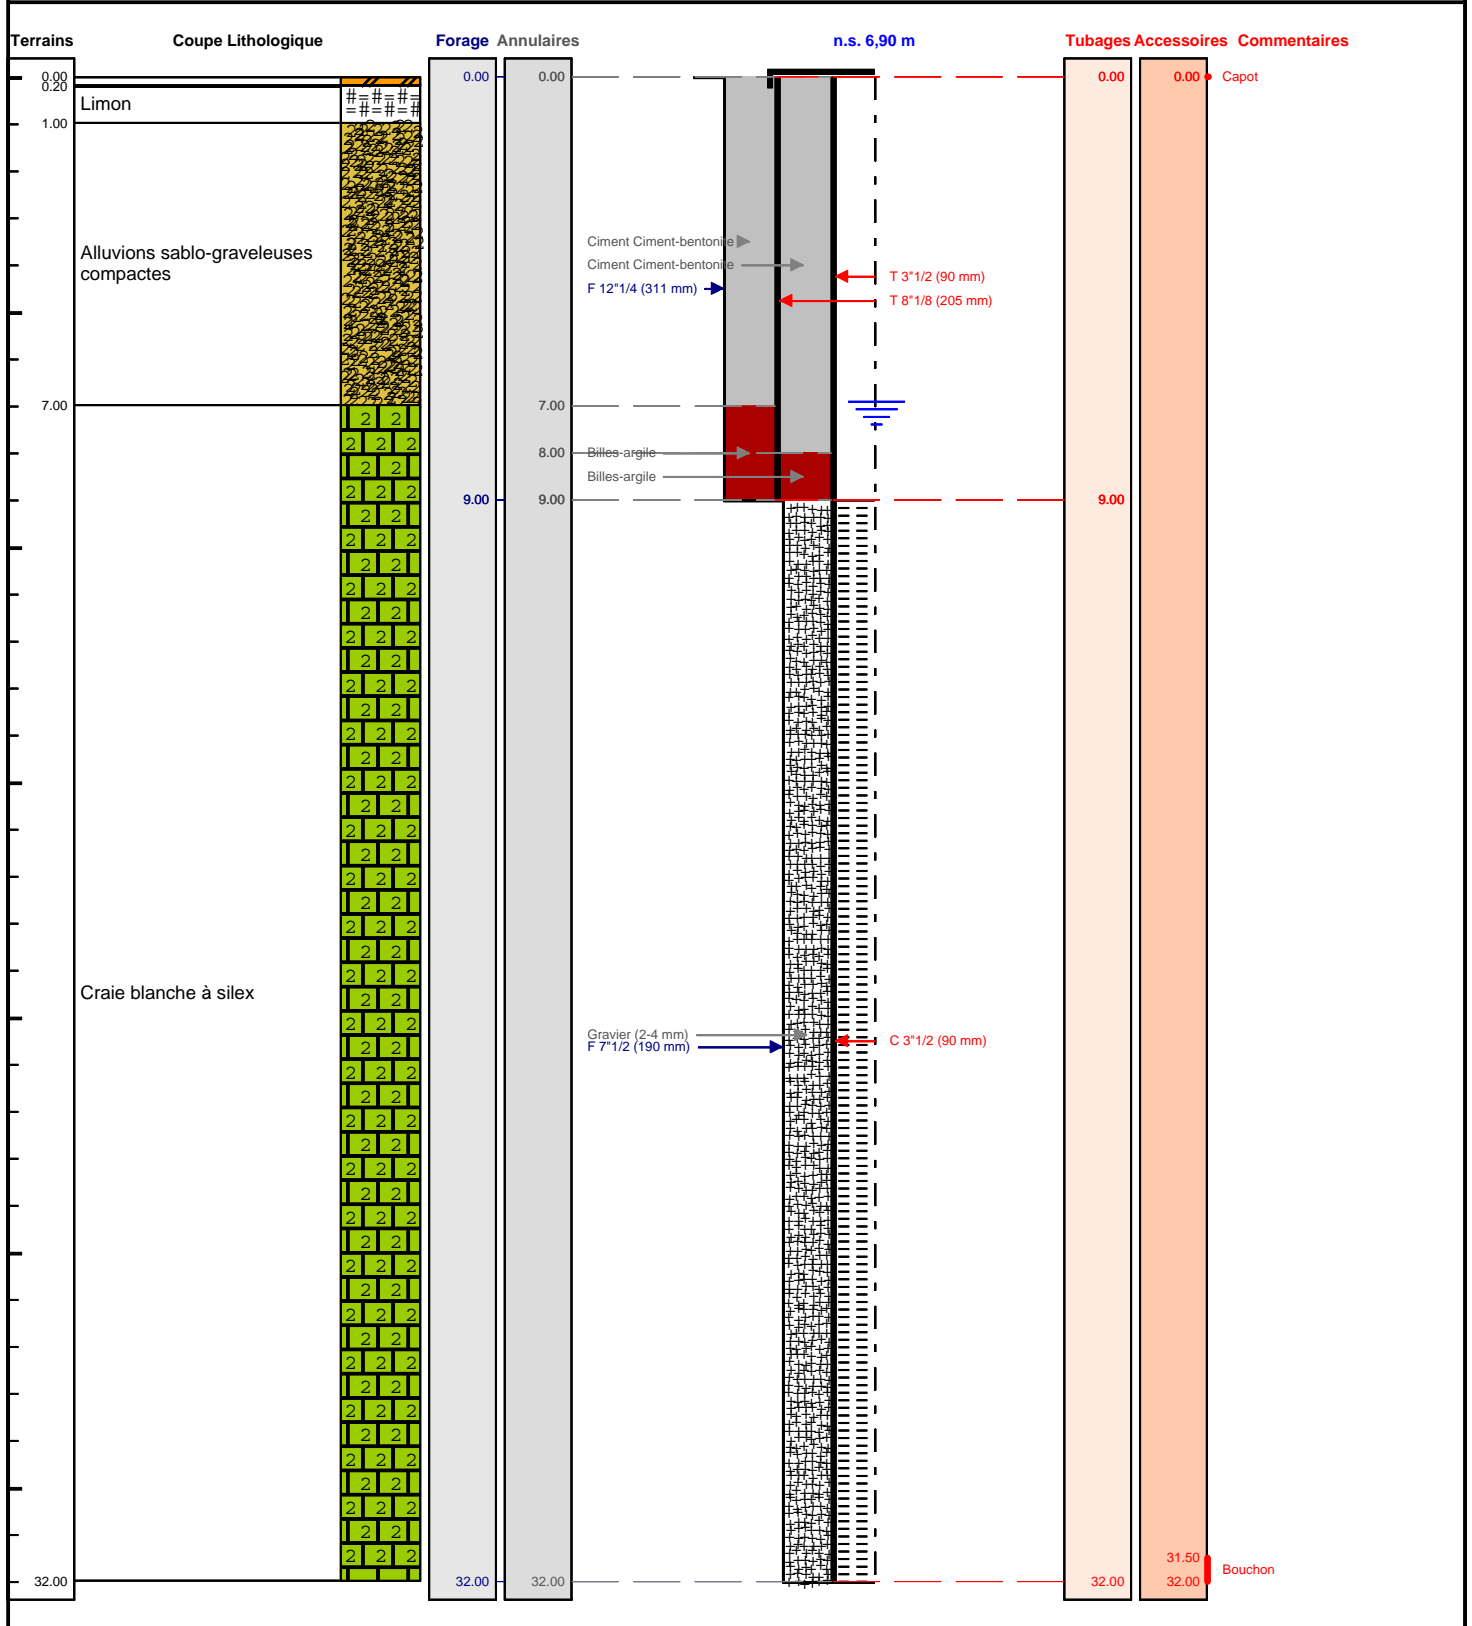

Le/...../..... à

CERTIFIE CONFORME A L'OUVRAGE EXECUTE

Tampon et signature du chef d'entreprise