

BSS004AEZD

PZ4

Travaux réalisés :  
du : 13/06/2018 au : 14/06/2018

1/1

Client :

EVREUX PORTES DE NORMANDIE

Maitre d'oeuvre :

BURGEAP

Localisation de l'ouvrage :

27930 NORMANVILLE

Coordonnées de l'ouvrage :

Lambert-93 métrique

Longitude (X): 565 158


Latitude (Y): 6 887 512

Altitude sol (Z): +51,700 m

Echelle : 1/161

Profondeurs en m au-dessous du repère zéro sol (signe + au-dessus)

Nombre de forages : 1

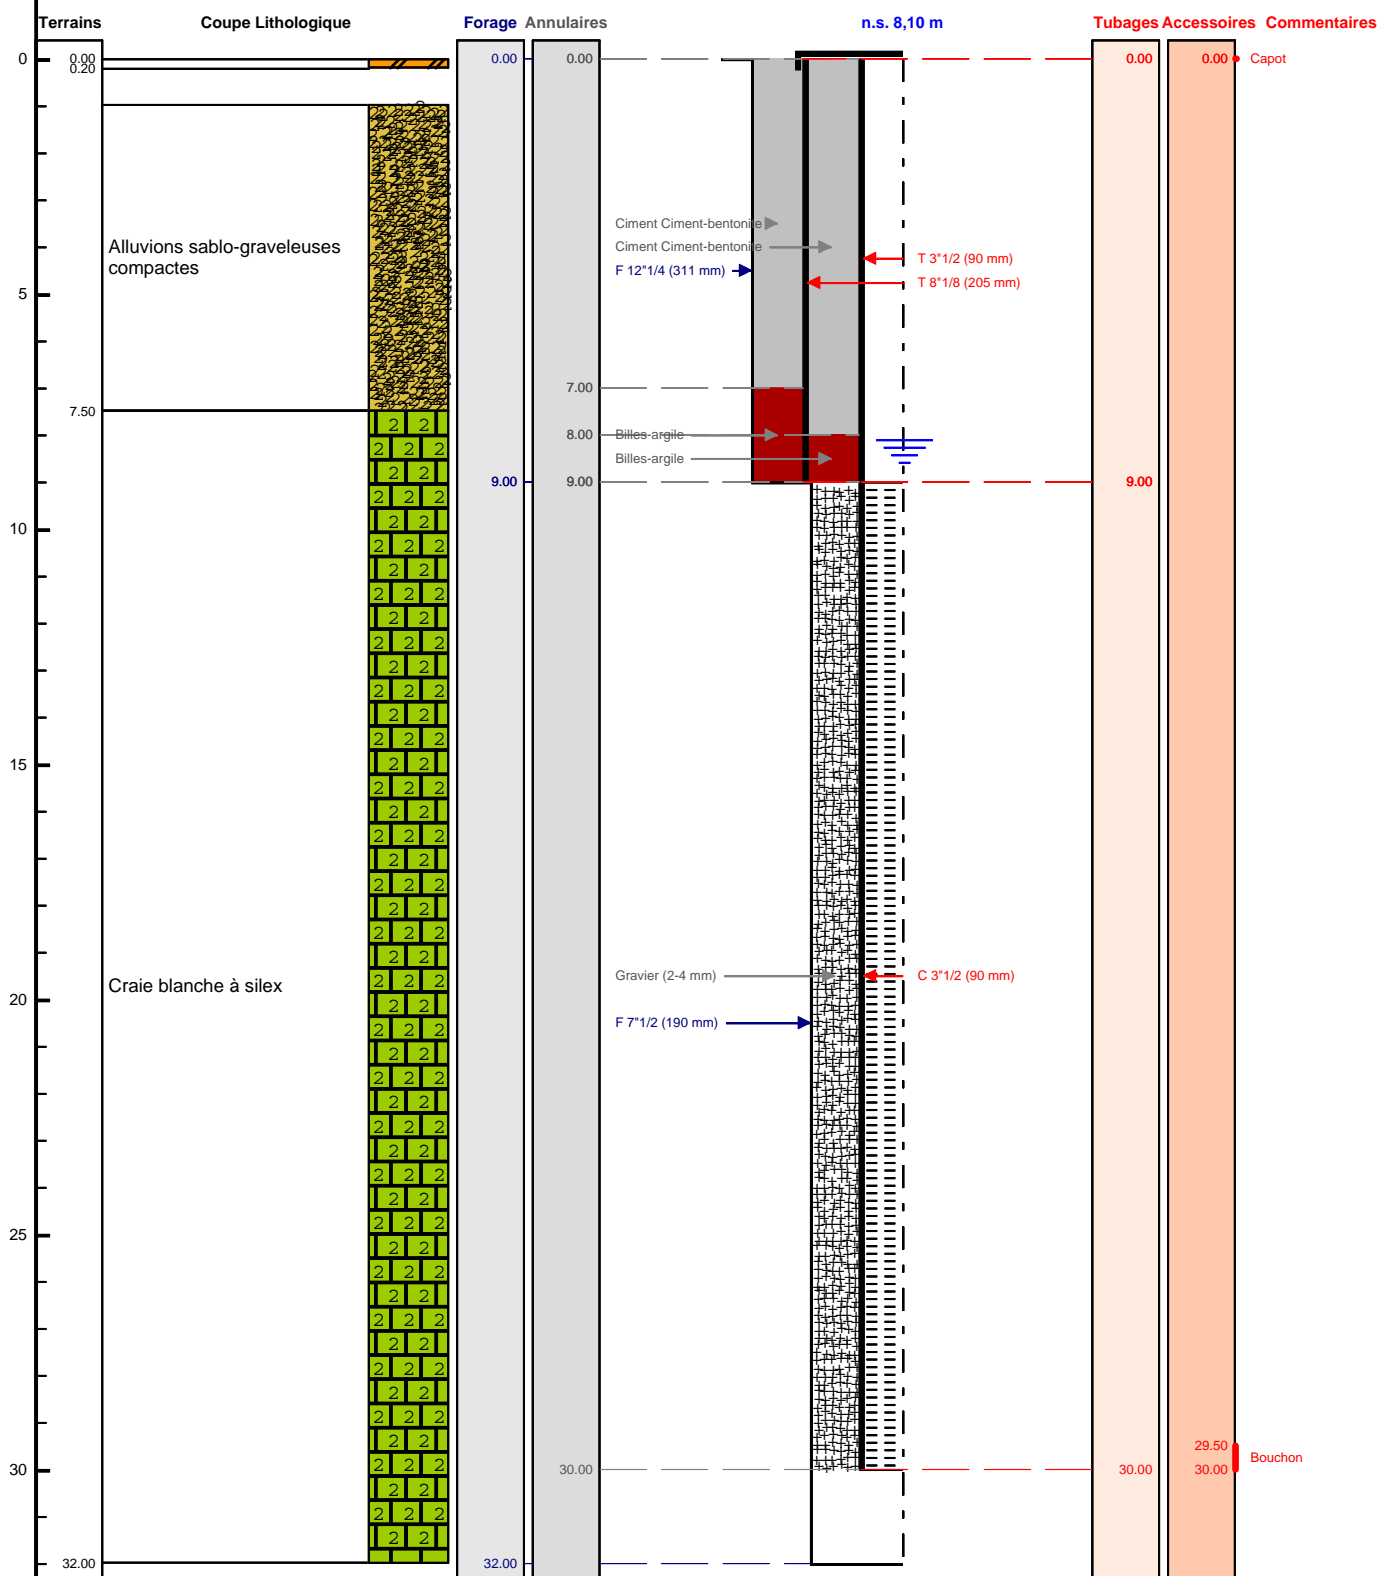

Le ...../...../..... à .....

CERTIFIE CONFORME A L'OUVRAGE EXECUTE

Tampon et signature du chef d'entreprise