

DOSSIER TECHNIQUE

PZ6

Entreprise:	GTR FORAGES
Client:	EVREUX PORTES DE NORMANDIE 9 rue Voltaire 27004 EVREUX CEDEX
Maître d'oeuvre:	BURGEAP Zac de la vente Olivier 76800 ST ETIENNE DU ROUVRAY
Exploitant:	EVREUX PORTES DE NORMANDIE 9 rue Voltaire 27004 EVREUX CEDEX

Code National BSS : BSS004AEZM

N° Déclaration ** :

Police de l'eau * :

* Numéro de déclaration au titre de la police de l'eau

** N° d'enregistrement de déclaration préalable

Lieu de l'ouvrage : Les Coutures
27930 NORMANVILLE

Coordonnées : **Longitude** 565 619 **Latitude** 6 886 945 **Altitude :** 52.26 m
Zone Lambert-93 métrique

Nombre de forages : 1

<u>Date début de l'ouvrage :</u>	05/06/2018	<u>Resp. M. Ouvrage :</u>	
<u>Date fin de l'ouvrage :</u>	06/06/2018	<u>Resp. M. Oeuvre :</u>	
<u>Machine :</u>	FRASTE	<u>Resp. Chantier :</u>	VIE

<u>Date début pompage :</u>	30/08/2018	<u>Niveau statique non perturbé :</u>	8.06 m
<u>Date fin de pompage :</u>	30/08/2018	<u>Débit Maxi. d'essai :</u>	0.00 m3/h
<u>Nombre de nappes identifiées :</u>	1	<u>Rabattement correspondant :</u>	0.00 m

Notes :

TRONCONS de L'OUVRAGE

PZ6

Client: EVREUX PORTES DE NORMANDIE

Maître d'oeuvre: BURGEAP

Lieu de l'ouvrage : Les Coutures

27930 NORMANVILLE

LITHOLOGIE

De	à	Libellé
0.00	1.00	Terre végétale
1.00	7.00	Alluvions sablo-graveleuses
7.00	8.00	Craie altérée molle
8.00	32.50	Craie blanche à silex

FORAGE

De	à	Ø"	Ømm	Mode de forage	Fluide de forage
0.00	9.00	12"1/4	311.00	Rotary	Boue
9.00	32.50	7"1/2	190.00	Rotary	Boue

* Reconnaissance

TUBAGE

De	à	Ø"	Ømm	Epais.	Ecra.	Nature du tubage	Type	Slot	Vide %
0.00	9.00	3"1/2	90.00	10.00		P.v.c.	Tube-plein		
0.00	9.00	8"1/8	205.00	0.00		Acier-ordinaire	Tube-plein		
9.00	30.00	3"1/2	90.00	10.00		P.v.c.	Crepine fentes		

REMPLISSAGE

De	à	Ø"	Ømm	Matériau	Nature	Méthode de pose	Texture	Gra. (mm)	Vol. m3
0.00	7.00	8"1/8	205.00	Ciment	Ciment-bentonite	Sous pression			
0.00	8.00	3"1/2	90.00	Ciment	Ciment-bentonite	Sous pression			
7.00	9.00	8"1/8	205.00	Billes-argile	Oregonite				
8.00	9.00	3"1/2	90.00	Billes-argile	Oregonite				
9.00	30.00	3"1/2	90.00	Gravier	Autre	Gravitaire	Roule	2.00-4.00	

ACCESSOIRE


De	à	Type d'accessoire
0.00	0.00	Capot
29.50	30.00	Bouchon

BSS004AEZM	PZ6	Travaux réalisés : du : 05/06/2018 au : 06/06/2018	1/1
Client :	EVREUX PORTES DE NORMANDIE	Coordonnées de l'ouvrage :	
Maitre d'oeuvre :	BURGEAP	Lambert-93 métrique	
Localisation de l'ouvrage :	Les Coutures	Longitude (X):	565 619
	27930 NORMANVILLE	Latitude (Y):	6 886 945
		Altitude sol (Z):	+52,260 m

Echelle : 1/163

Profondeurs en m au-dessous du repère zéro sol (signe + au-dessus)

Nombre de forages : 1

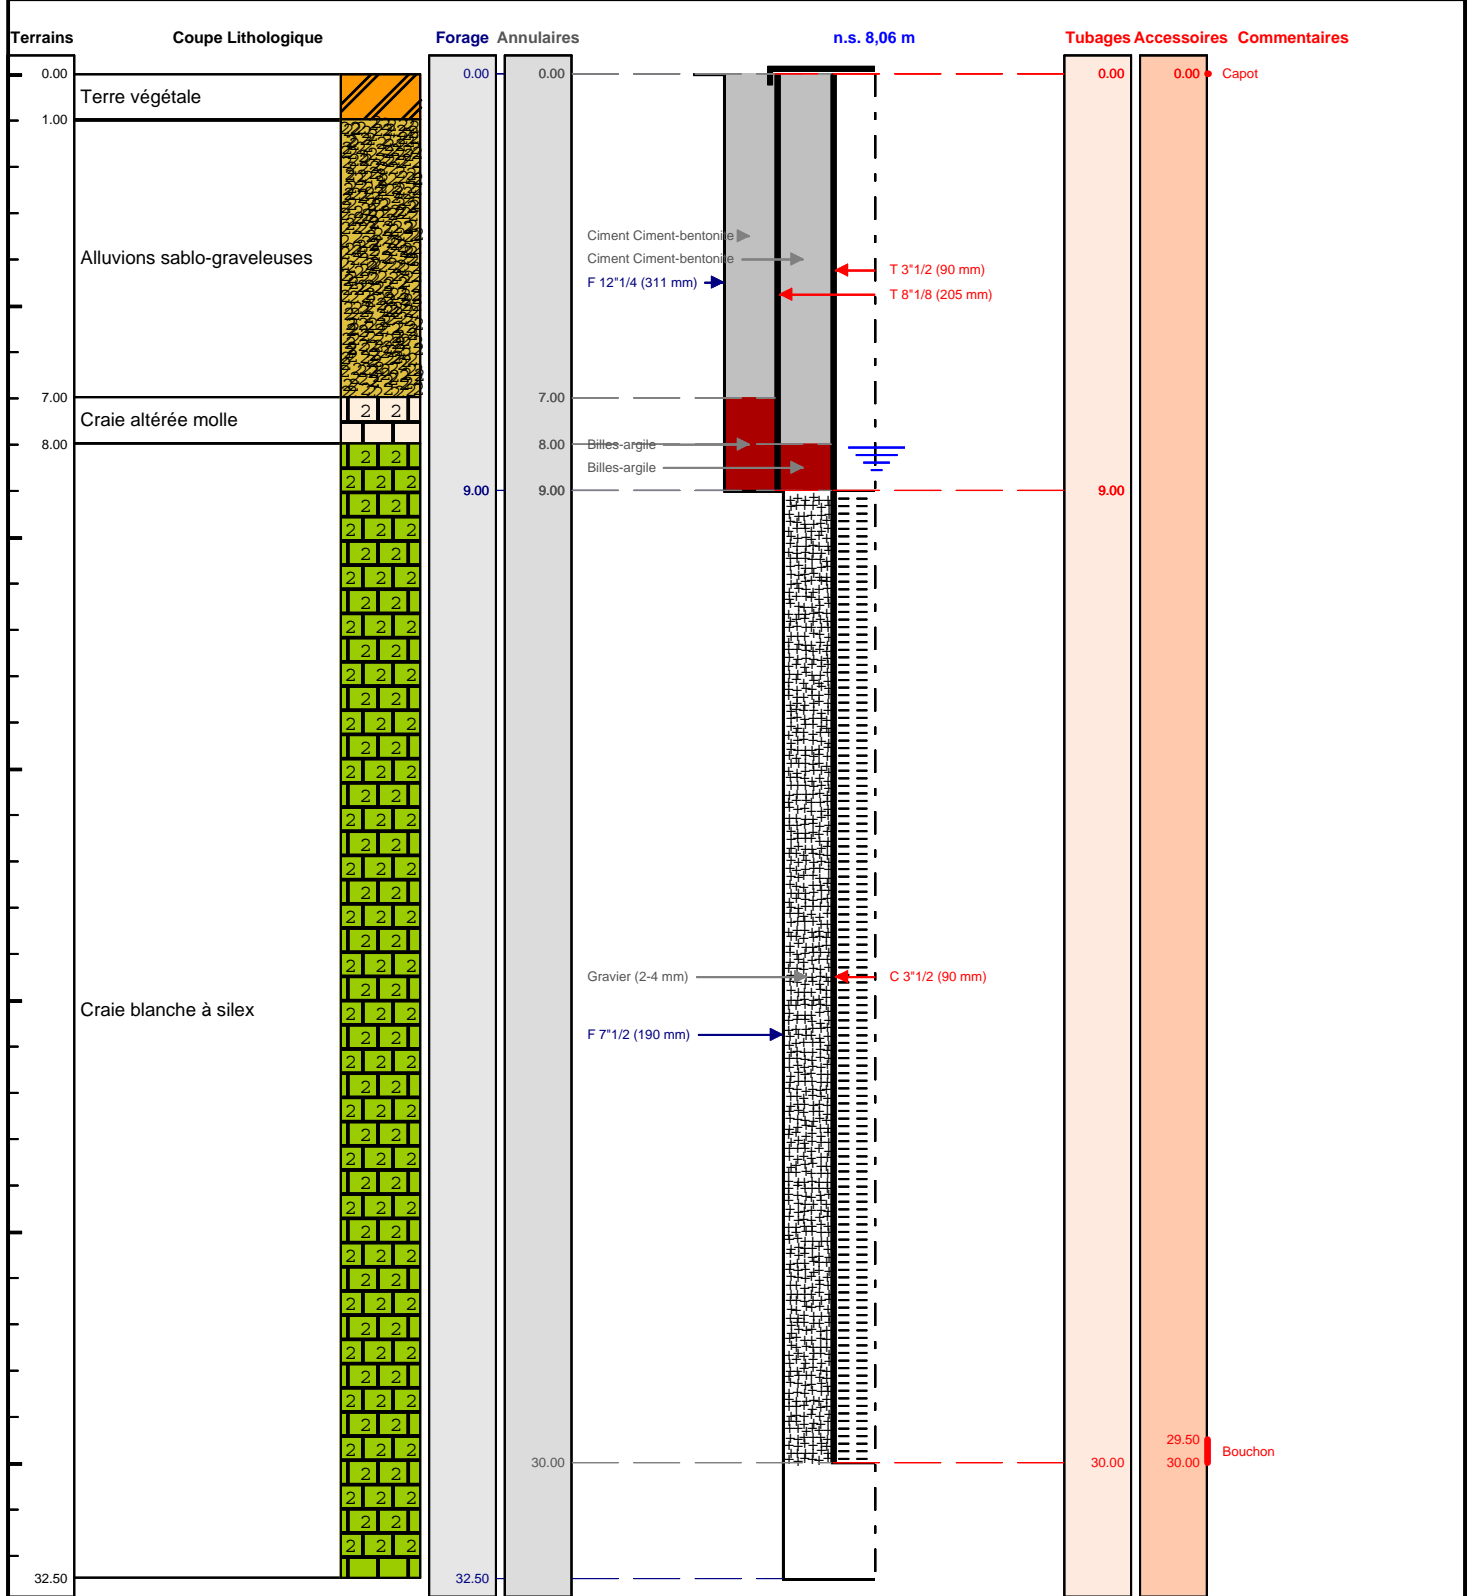

Le/...../..... à

CERTIFIE CONFORME A L'OUVRAGE EXECUTE

Tampon et signature du chef d'entreprise