


BSS004AEZM	PZ6	Travaux réalisés : du : 05/06/2018 au : 06/06/2018
Client : Maitre d'oeuvre : Localisation de l'ouvrage :	EVREUX PORTES DE NORMANDIE BURGEAP Les Coutures	Coordonnées de l'ouvrage : Lambert-93 métrique Longitude (X): 565 619 Latitude (Y): 6 886 945 Altitude sol (Z): +52,260 m
	27930 NORMANVILLE	

Echelle : 1/163

Profondeurs en m au-dessous du repère zéro sol (signe + au-dessus)

Nombre de forages : 1

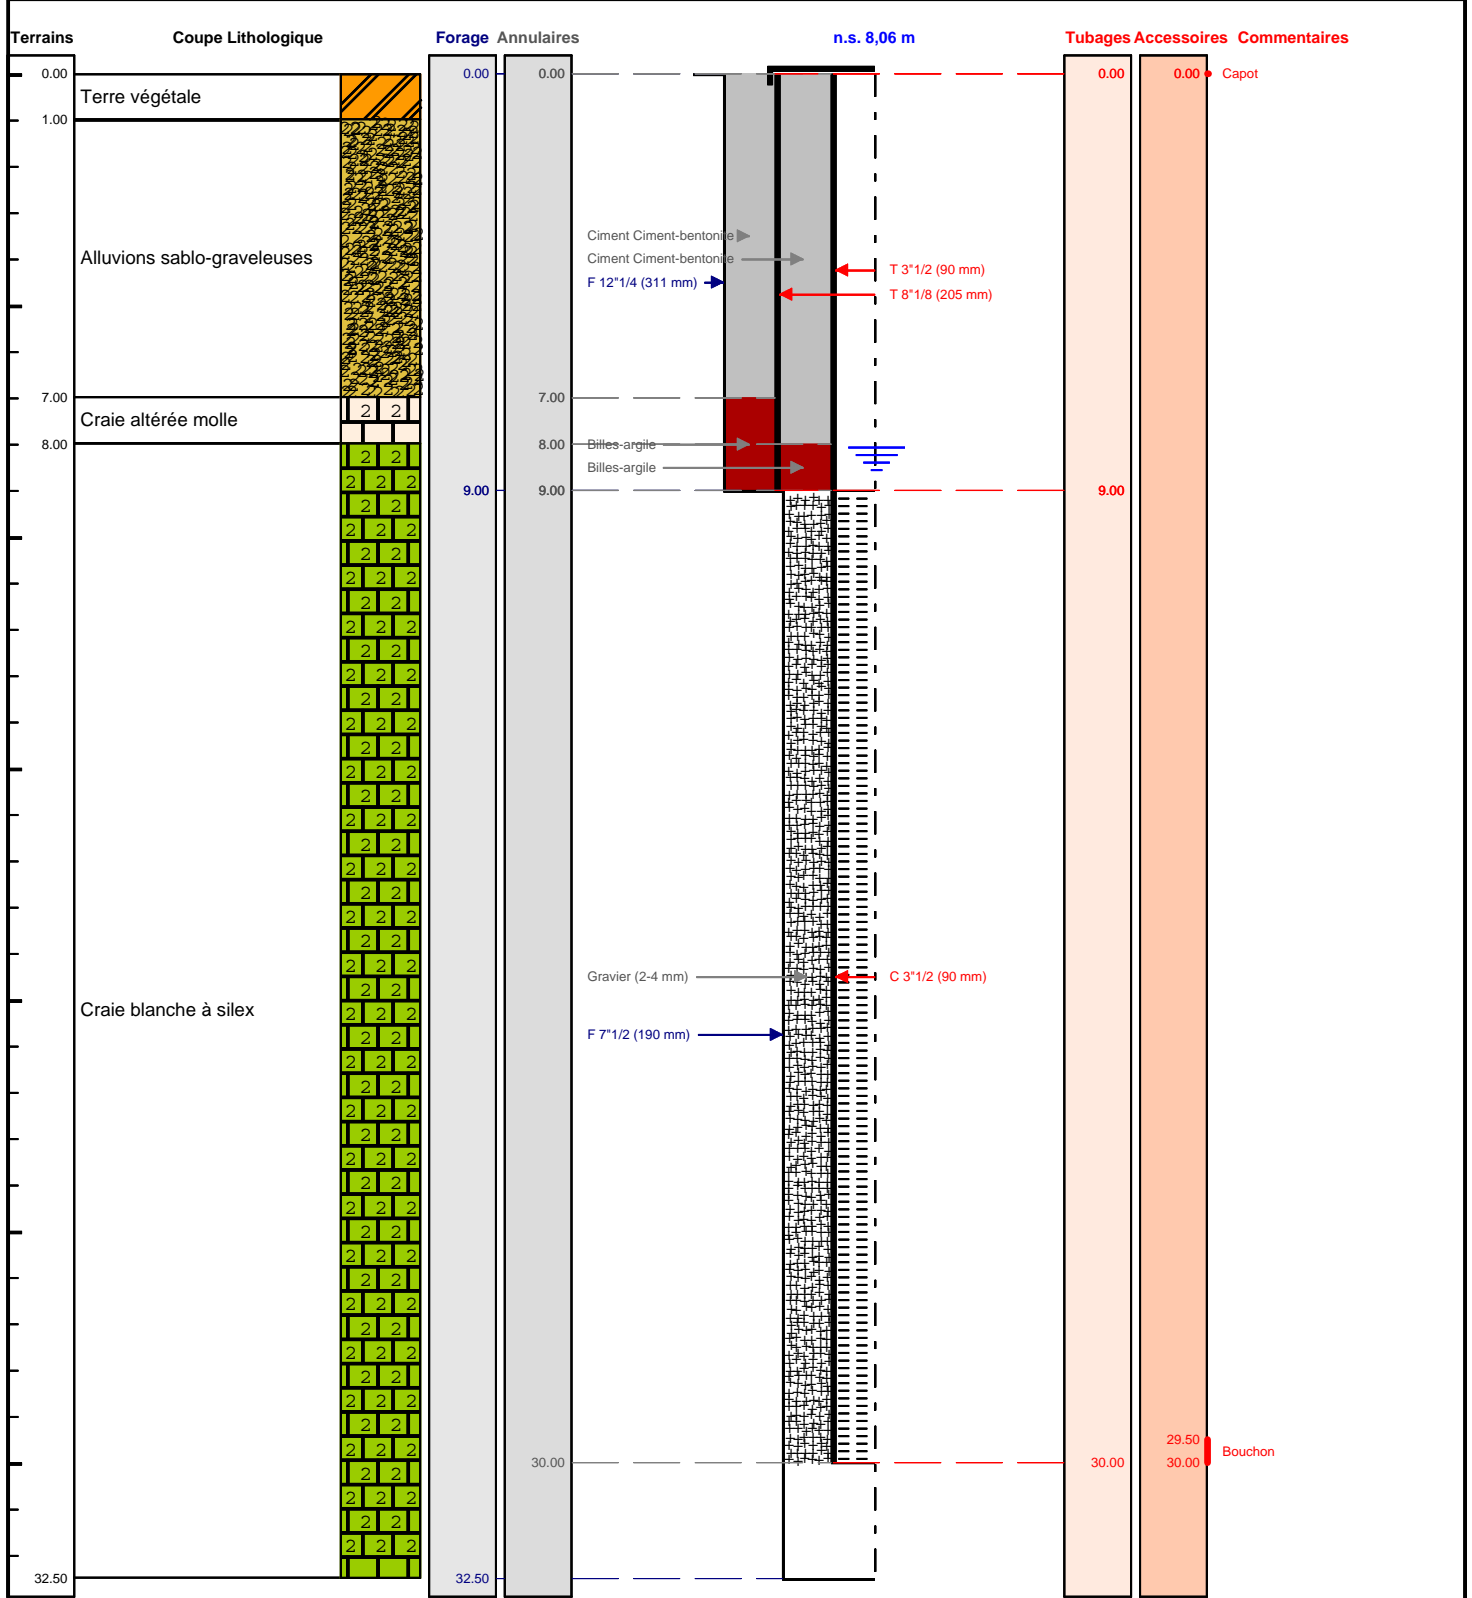

Le ...../...../..... à .....

CERTIFIE CONFORME A L'OUVRAGE EXECUTE

Tampon et signature du chef d'entreprise