

DOSSIER TECHNIQUE

PZ10

Entreprise:	GTR FORAGES
Client:	EVREUX PORTES DE NORMANDIE 9 rue Voltaire 27004 EVREUX CEDEX
Maître d'oeuvre:	BURGEAP Zac de la vente Olivier 76800 ST ETIENNE DU ROUVRAY
Exploitant:	EVREUX PORTES DE NORMANDIE 9 rue Voltaire 27004 EVREUX CEDEX

Code National BSS : BSS004AFAZ

N° Déclaration ** :

Police de l'eau * :

* Numéro de déclaration au titre de la police de l'eau

** N° d'enregistrement de déclaration préalable

Lieu de l'ouvrage : ZA de Caer
27930 NORMANVILLE

Coordonnées : **Longitude** 566 003 **Latitude** 6 886 144 **Altitude :** 52.63 m
Zone Lambert-93 métrique

Nombre de forages : 1

Date début de l'ouvrage : 24/07/2018

Resp. M. Ouvrage :

Date fin de l'ouvrage : 25/07/2018

Resp. M. Oeuvre :

Machine : FRASTE

Resp. Chantier : VIE

Date début pompage : 03/09/2018

Niveau statique non perturbé : 6.60 m

Date fin de pompage : 03/09/2018

Débit Maxi. d'essai : 0.00 m3/h

Nombre de nappes identifiées : 1

Rabattement correspondant : 0.00 m

Notes :

TRONCONS de L'OUVRAGE

PZ10

Client: EVREUX PORTES DE NORMANDIE

Maître d'oeuvre: BURGEAP

Lieu de l'ouvrage : ZA de Caer

27930 NORMANVILLE

LITHOLOGIE

De	à	Libellé
0.00	0.10	Enrobé
0.10	0.50	Remblais
0.50	6.50	Alluvions sablo-graveleuses compactes
6.50	32.00	Craie blanche à silex

FORAGE

De	à	Ø"	Ømm	Mode de forage	Fluide de forage
0.00	9.00	12"1/4	311.00	Rotary	Boue
9.00	32.00	7"1/2	190.00	Rotary	Boue

* Reconnaissance

TUBAGE

De	à	Ø"	Ømm	Epais.	Ecra.	Nature du tubage	Type	Slot	Vide %
0.00	9.00	3"1/2	90.00	10.00		P.v.c.	Tube-plein		
0.00	9.00	8"1/8	205.00	0.00		Acier-ordinaire	Tube-plein		
9.00	30.00	3"1/2	90.00	10.00		P.v.c.	Crepine fentes		

REMPLISSAGE

De	à	Ø"	Ømm	Matériau	Nature	Méthode de pose	Texture	Gra. (mm)	Vol. m3
0.00	7.00	8"1/8	205.00	Ciment	Ciment-bentonite	Sous pression			
0.00	8.00	3"1/2	90.00	Ciment	Ciment-bentonite	Sous pression			
7.00	9.00	8"1/8	205.00	Billes-argile	Oregonite				
8.00	9.00	3"1/2	90.00	Billes-argile	Oregonite				
9.00	30.00	3"1/2	90.00	Gravier	Autre	Gravitaire	Roule	2.00-4.00	

ACCESSOIRE

De	à	Type d'accessoire
0.00	0.00	Capot
31.50	32.00	Bouchon

BSS004AFAZ

PZ10

Travaux réalisés :

1/1

du : 24/07/2018 au : 25/07/2018

Client :

EVREUX PORTES DE NORMANDIE

Maitre d'oeuvre :

BURGEAP

Localisation de l'ouvrage :

ZA de Caer

27930

NORMANVILLE

Coordonnées de l'ouvrage :

Lambert-93 métrique

Longitude (X):

566 003

Latitude (Y):

6 886 144


Altitude sol (Z):

+52,630 m

Echelle : 1/161

Profondeurs en m au-dessous du repère zéro sol (signe + au-dessus)

Nombre de forages : 1

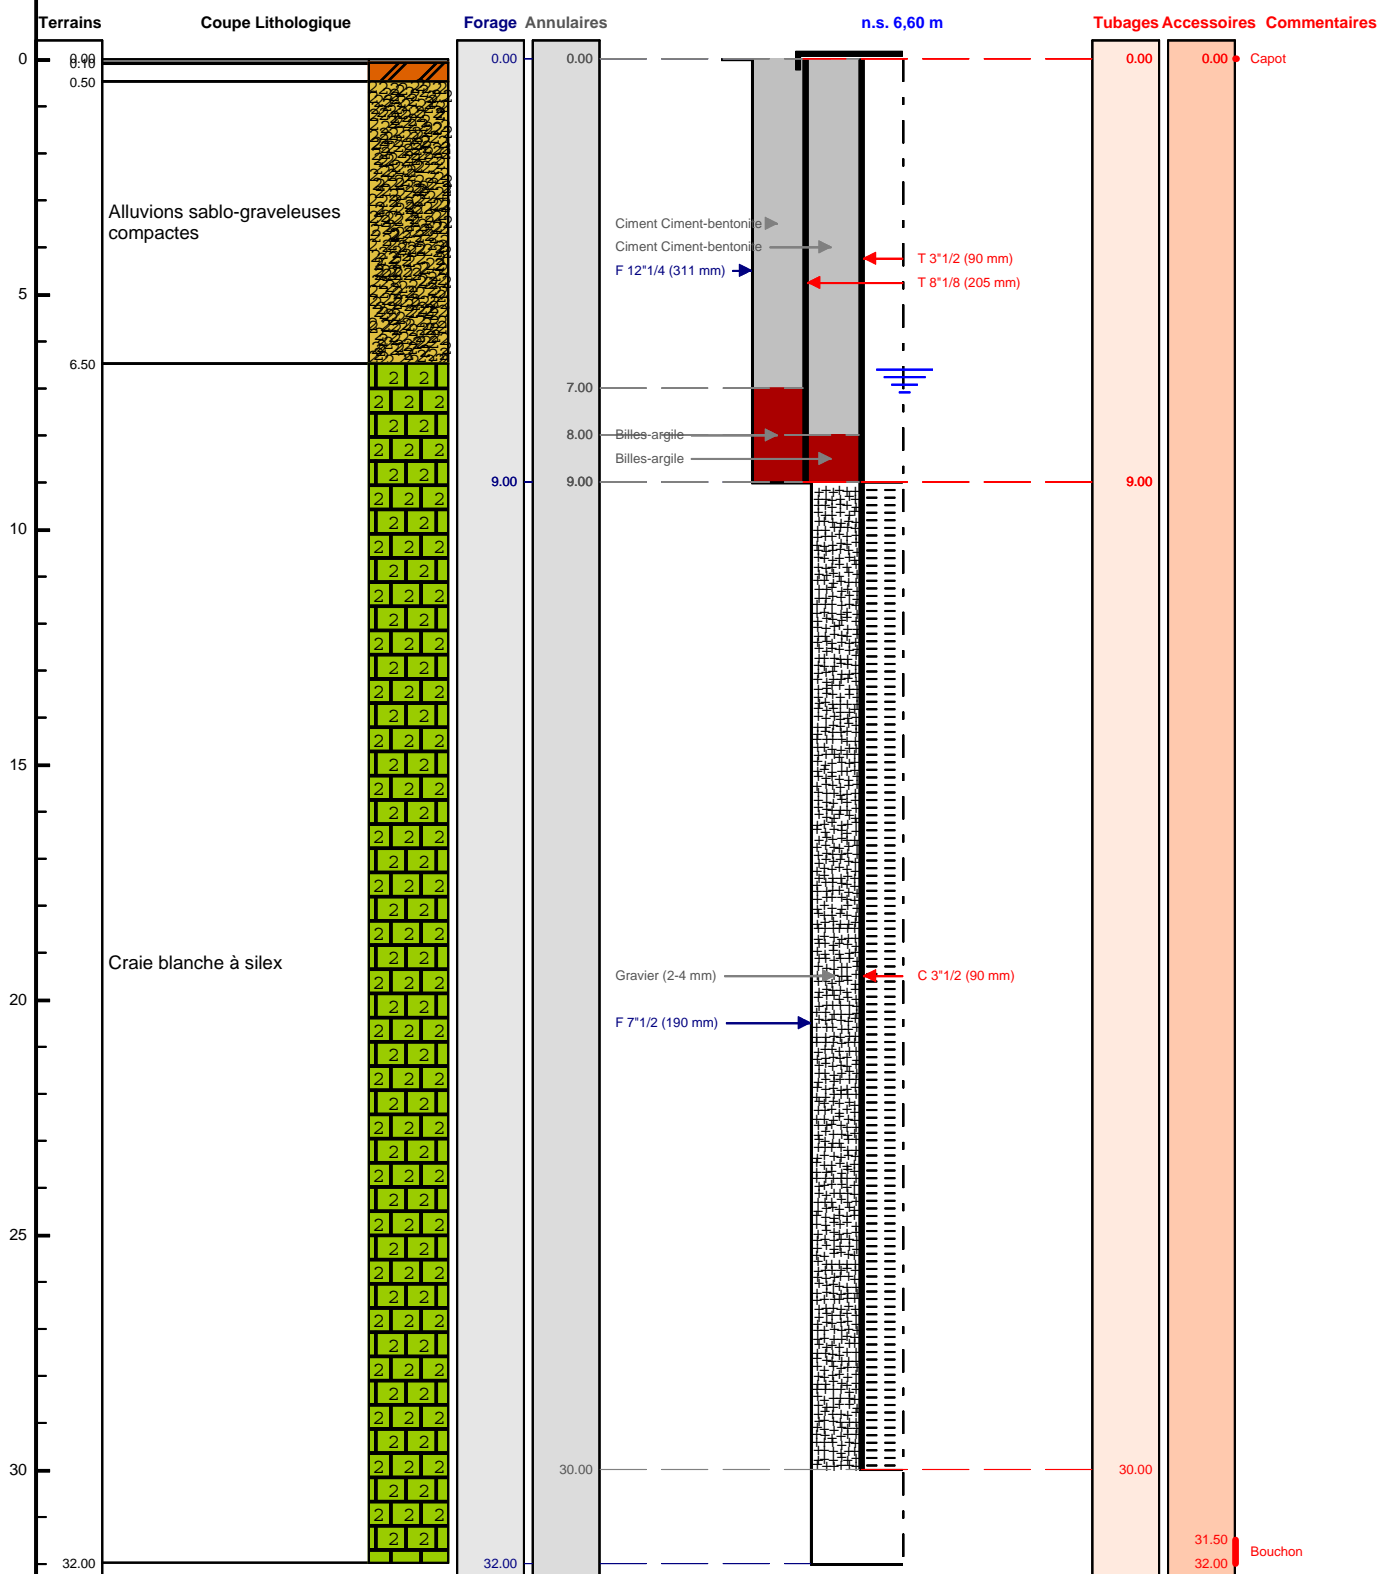

Le/...../..... à

CERTIFIE CONFORME A L'OUVRAGE EXECUTE

Tampon et signature du chef d'entreprise