


|  |   |   |
|--|---|---|
| BSS004AFBW   | PZ14  | Travaux réalisés :<br>du : 30/08/2018 au : 05/09/2018   |
| Client :<br>Maitre d'oeuvre :<br>Localisation de l'ouvrage : | EVREUX PORTES DE NORMANDIE<br>BURGEAP<br>ZA de Caer | Coordonnées de l'ouvrage :<br>Lambert-93 métrique<br>Longitude (X): 566 005<br>Latitude (Y): 6 885 881<br>Altitude sol (Z): +53,740 m |
|  | 27930 NORMANVILLE                                   |   |

Echelle : 1/161

Profondeurs en m au-dessous du repère zéro sol (signe + au-dessus)

Nombre de forages : 1

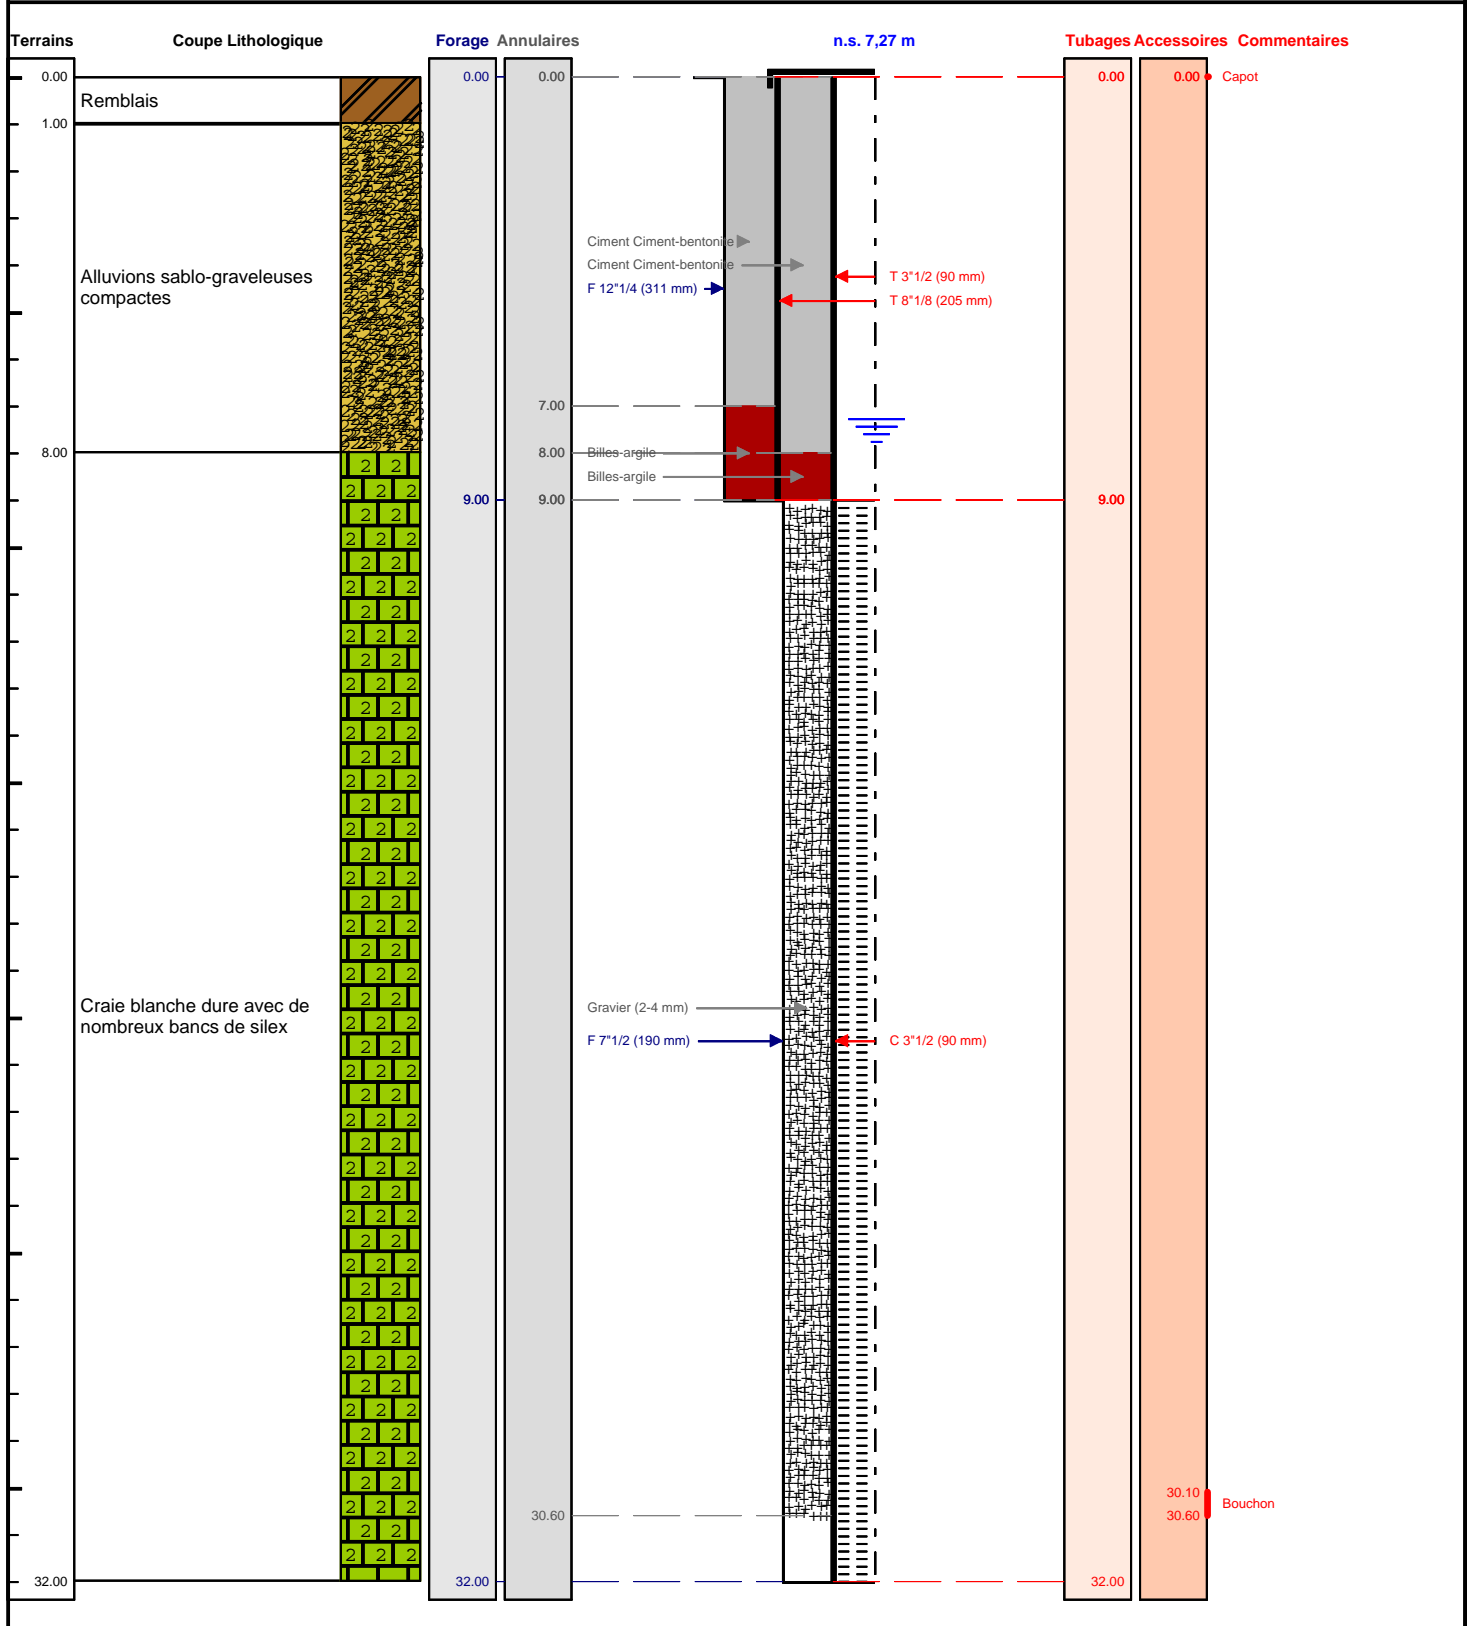

Le ...../...../..... à .....  
 CERTIFIE CONFORME A L'OUVRAGE EXECUTE  
 Tampon et signature du chef d'entreprise