


BSS004AFCL	PZ16	Travaux réalisés : du : 06/09/2018 au : 07/09/2018
Client : Maitre d'oeuvre : Localisation de l'ouvrage :	EVREUX PORTES DE NORMANDIE BURGEAP ZA de Caer	Coordonnées de l'ouvrage : Lambert-93 métrique Longitude (X): 565 930 Latitude (Y): 6 885 664 Altitude sol (Z): +54,070 m
	27930 NORMANVILLE	

Echelle : 1/161

Profondeurs en m au-dessous du repère zéro sol (signe + au-dessus)

Nombre de forages : 1

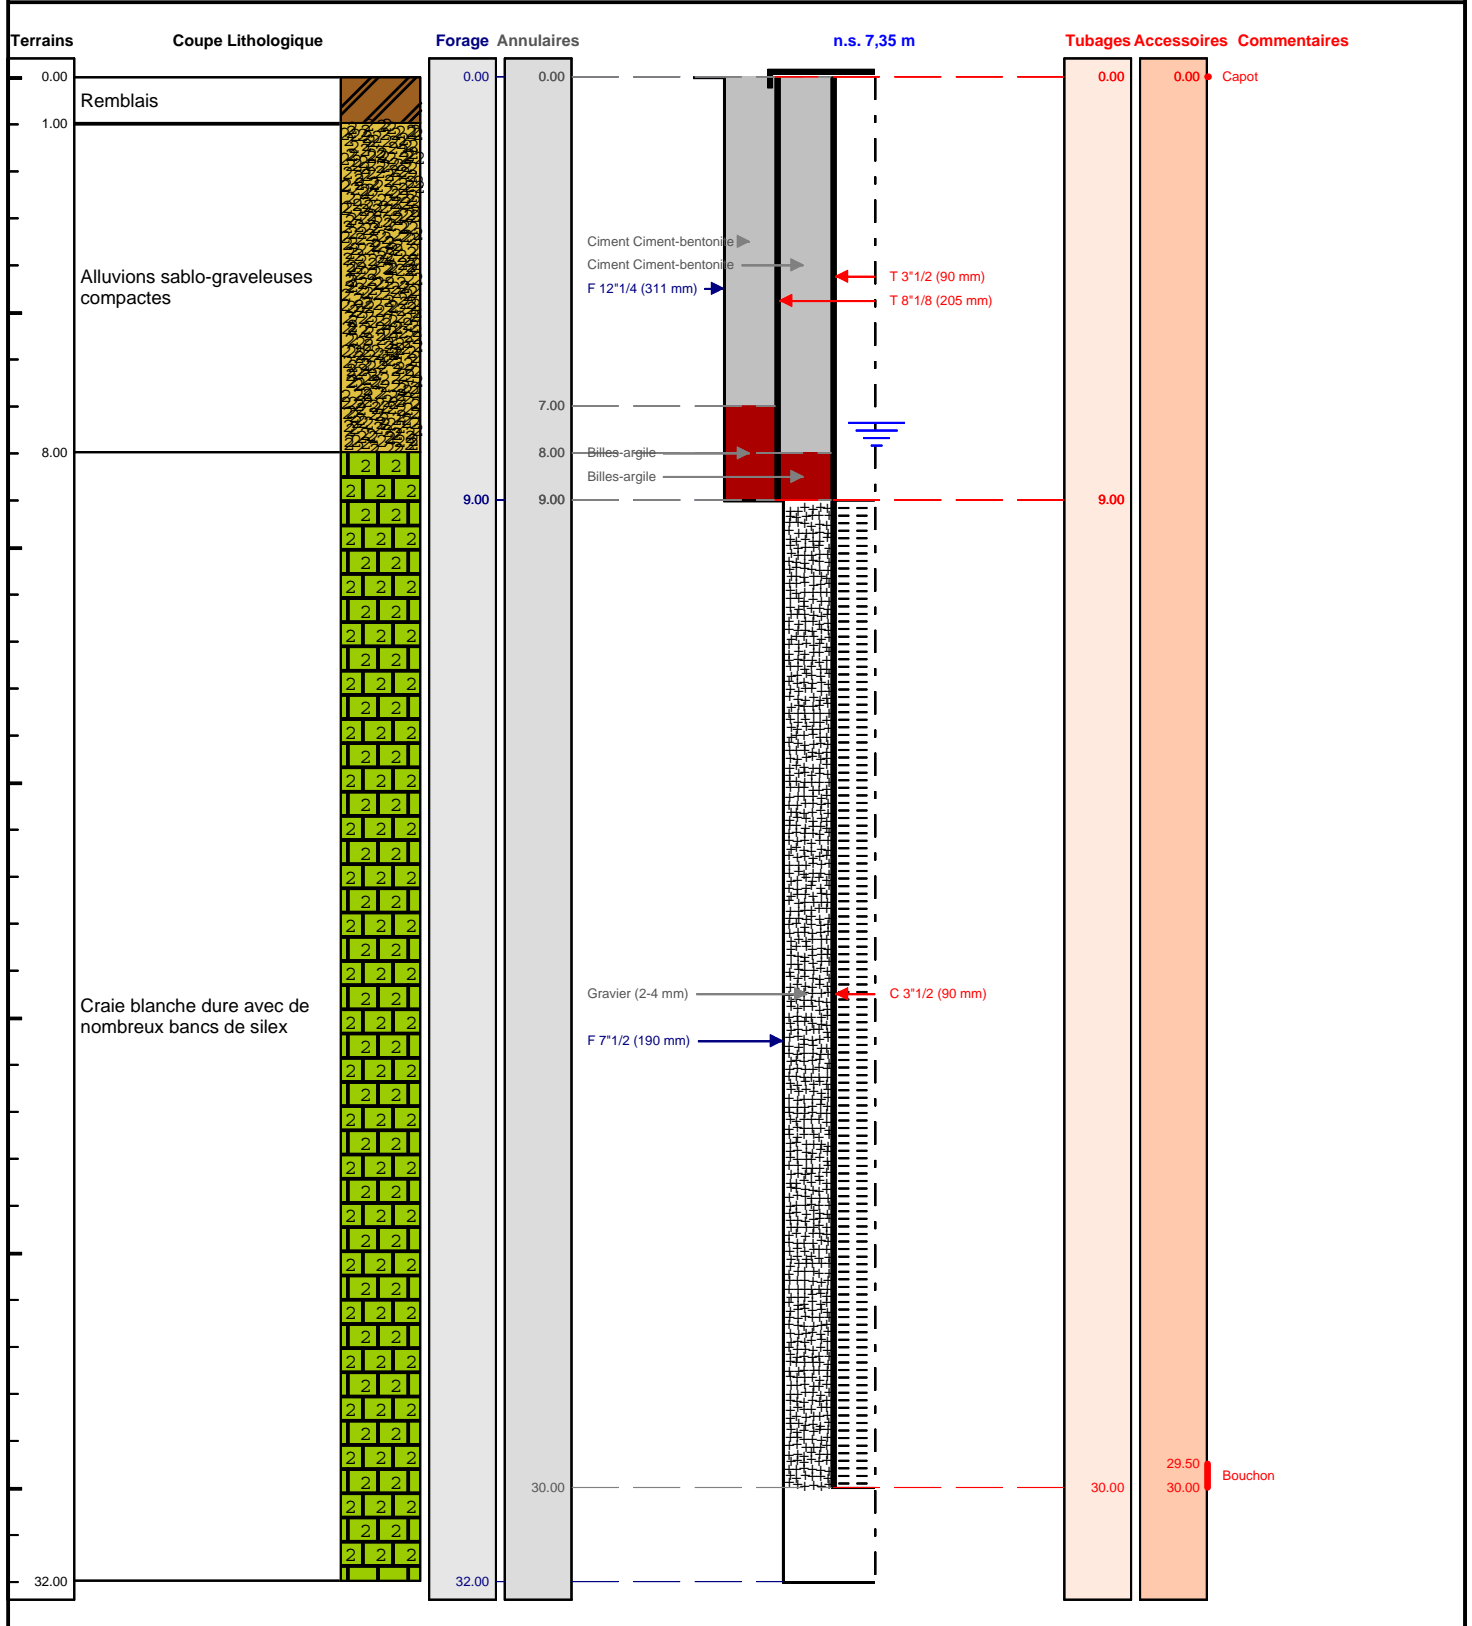

Le/...../..... à

CERTIFIE CONFORME A L'OUVRAGE EXECUTE

Tampon et signature du chef d'entreprise