BSS003SBFY

FORAGE D'EAU N°1 : POMPAGE

Client : CONSEIL DEPARTEMENTAL DE LA MANCHE

Maitre d'oeuvre : BREBANT FORAGE

Localisation de l'ouvrage : Voie de la Liberté - Centre de Secours de Saint Jean

50620 LE DEZERT

Travaux réalisés : 1\1
du : 09/10/2017 au : 14/10/2017

Coordonnées de l'ouvrage :
Géographique
Longitude (X): 001°08'10,68"W
Latitude (Y): 049°13'14,64"N
Altitude sol (Z): +0,000 m

Echelle : 1/201

Profondeurs en m au-dessous du repère zéro sol (signe + au-dessus)

Nombre de forages : 1

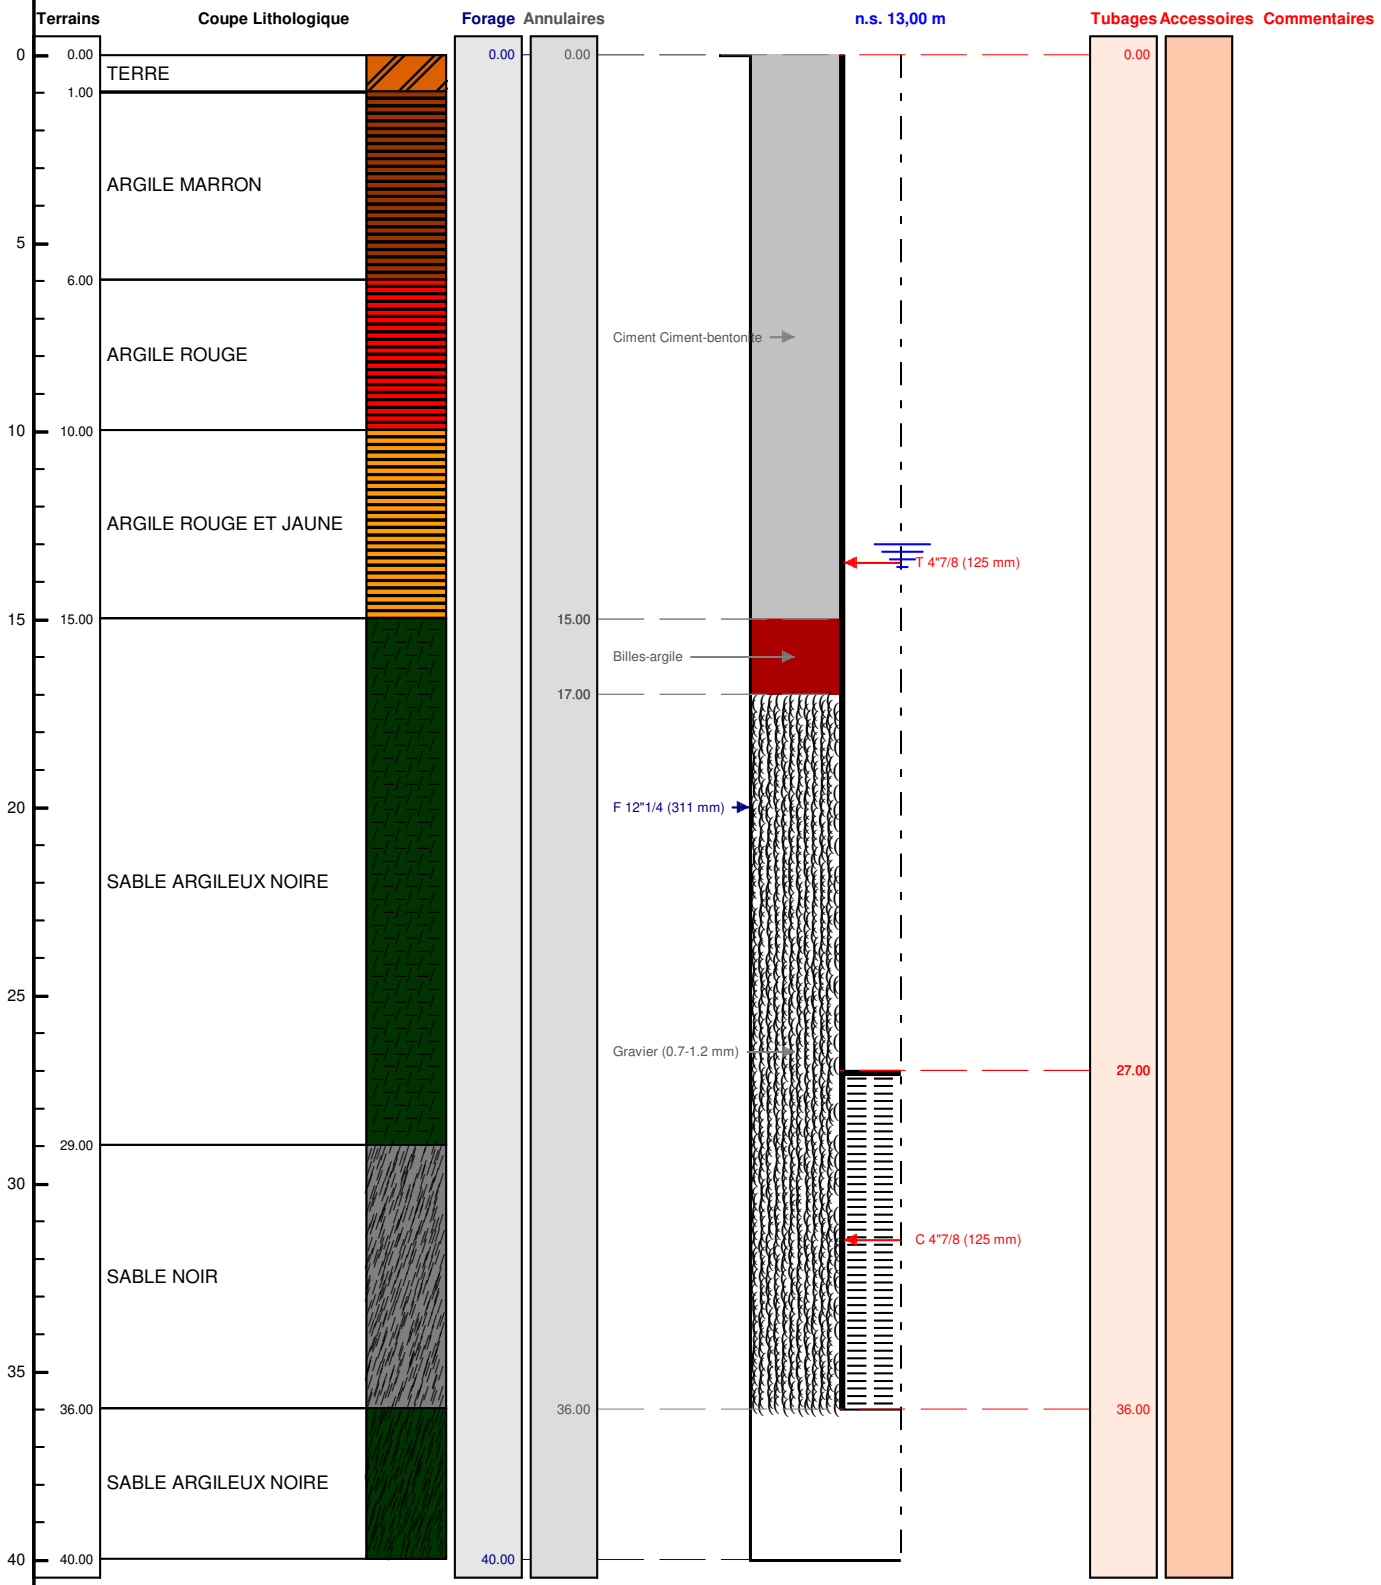

Le ...../...../..... à .....

CERTIFIE CONFORME A L'OUVRAGE EXECUTE

Tampon et signature du chef d'entreprise