

FORAGE D'EAU ROTARY N°2 : POMPAGE

Client :

CONSEIL DEPARTEMENTAL DE LA MANCHE

Maitre d'oeuvre :

BREBANT FORAGE

Localisation de l'ouvrage :

CENTRE DE FORMATION DU DEZERT

50620 LE DEZERT

Travaux réalisés :

du : 20/12/2018 au : 24/12/2018

1\1

Coordonnées de l'ouvrage :

Lambert 1 carto métrique

Longitude (X):

0

Latitude (Y):

0


Altitude sol (Z):

+0,000 m

Echelle : 1/211

Profondeurs en m au-dessous du repère zéro sol (signe + au-dessus)

Nombre de forages : 1

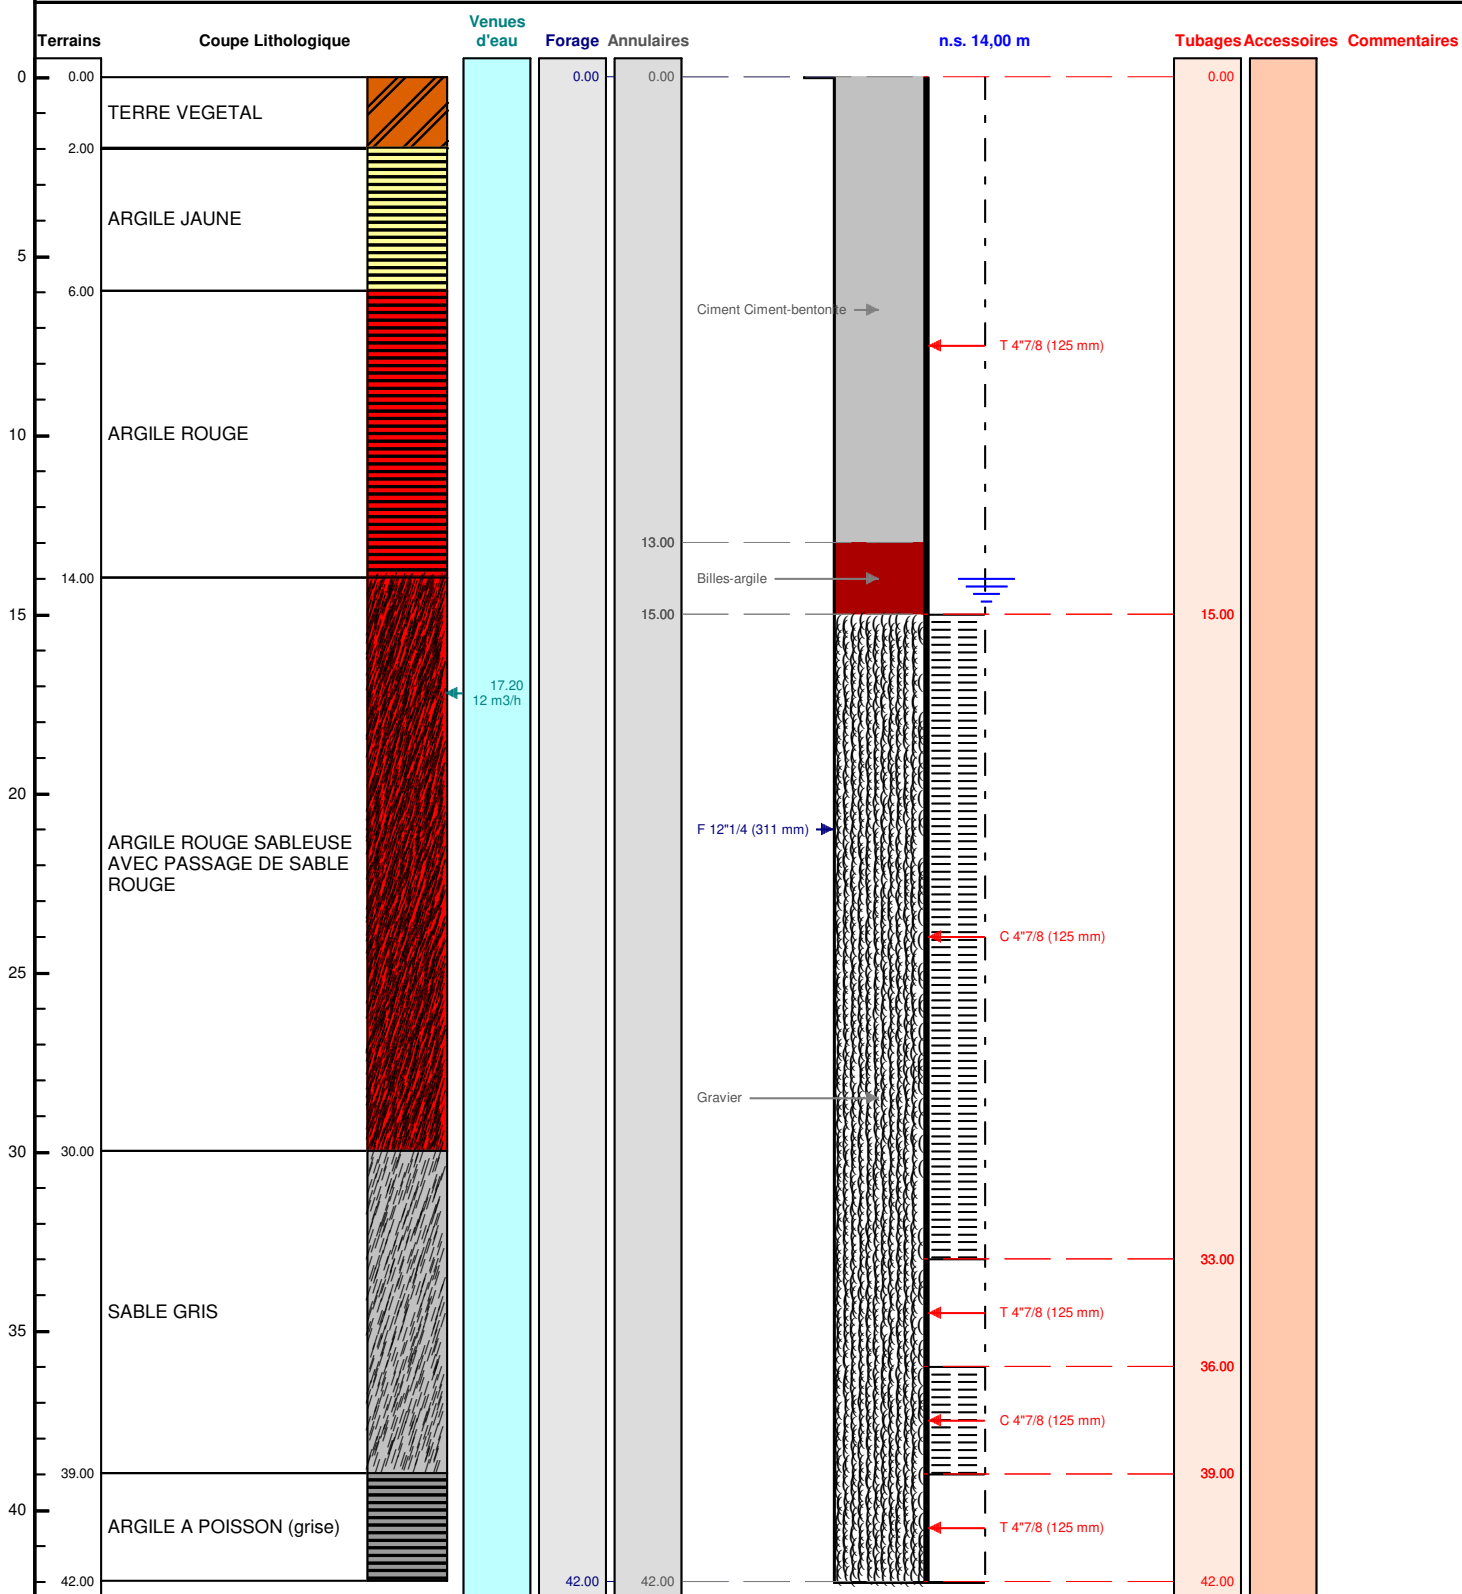

Le/...../..... à

CERTIFIE CONFORME A L'OUVRAGE EXECUTE

Tampon et signature du chef d'entreprise