

FORAGE D'EAU N°1 : POMPAGE

Client :

Maitre d'oeuvre :

Localisation de l'ouvrage :

BREBANT FORAGE

LE CHATEAU

50180

HEBECREVN

Travaux réalisés :

du : 04/10/2018 au : 04/10/2018

1\1

Coordonnées de l'ouvrage :

Lambert 1 carto métrique

Longitude (X):

0

Latitude (Y):

0


Altitude sol (Z):

+0,000 m

Echelle : 1/206

Profondeurs en m au-dessous du repère zéro sol (signe + au-dessus)

Nombre de forages : 1

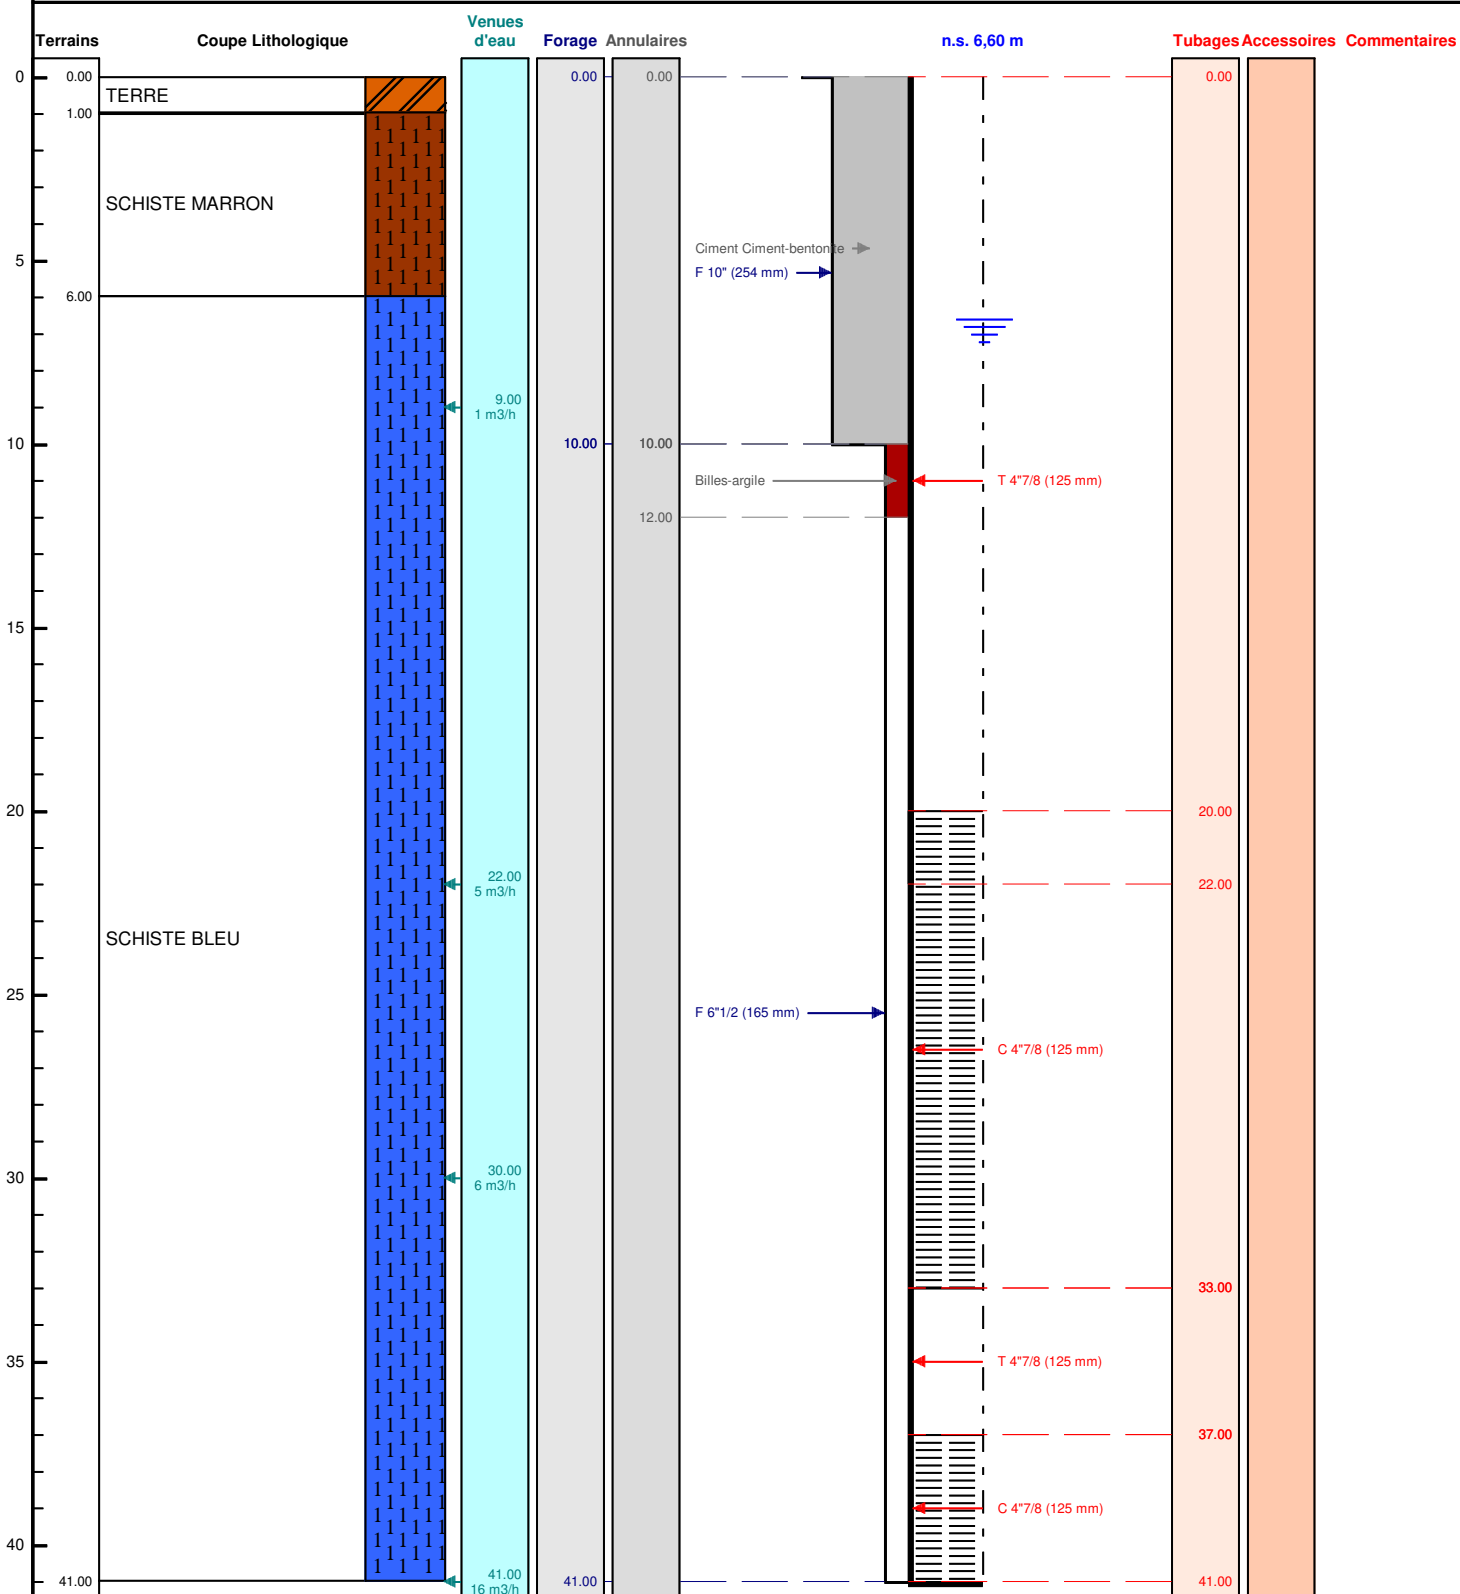

Le/...../..... à

CERTIFIE CONFORME A L'OUVRAGE EXECUTE

Tampon et signature du chef d'entreprise