


BSS003JMEA	FORAGE D'EAU N°2 : REJET	Travaux réalisés : du : 03/10/2018 au : 03/10/2018
Client :		Coordonnées de l'ouvrage : Lambert 1 carto métrique Longitude (X): 0 Latitude (Y): 0 Altitude sol (Z): +0,000 m
Maitre d'oeuvre :	BREBANT FORAGE	
Localisation de l'ouvrage :	LE CHATEAU	
	50180 HEBECREVN	

Echelle : 1/156

Profondeurs en m au-dessous du repère zéro sol (signe + au-dessus)

Nombre de forages : 1

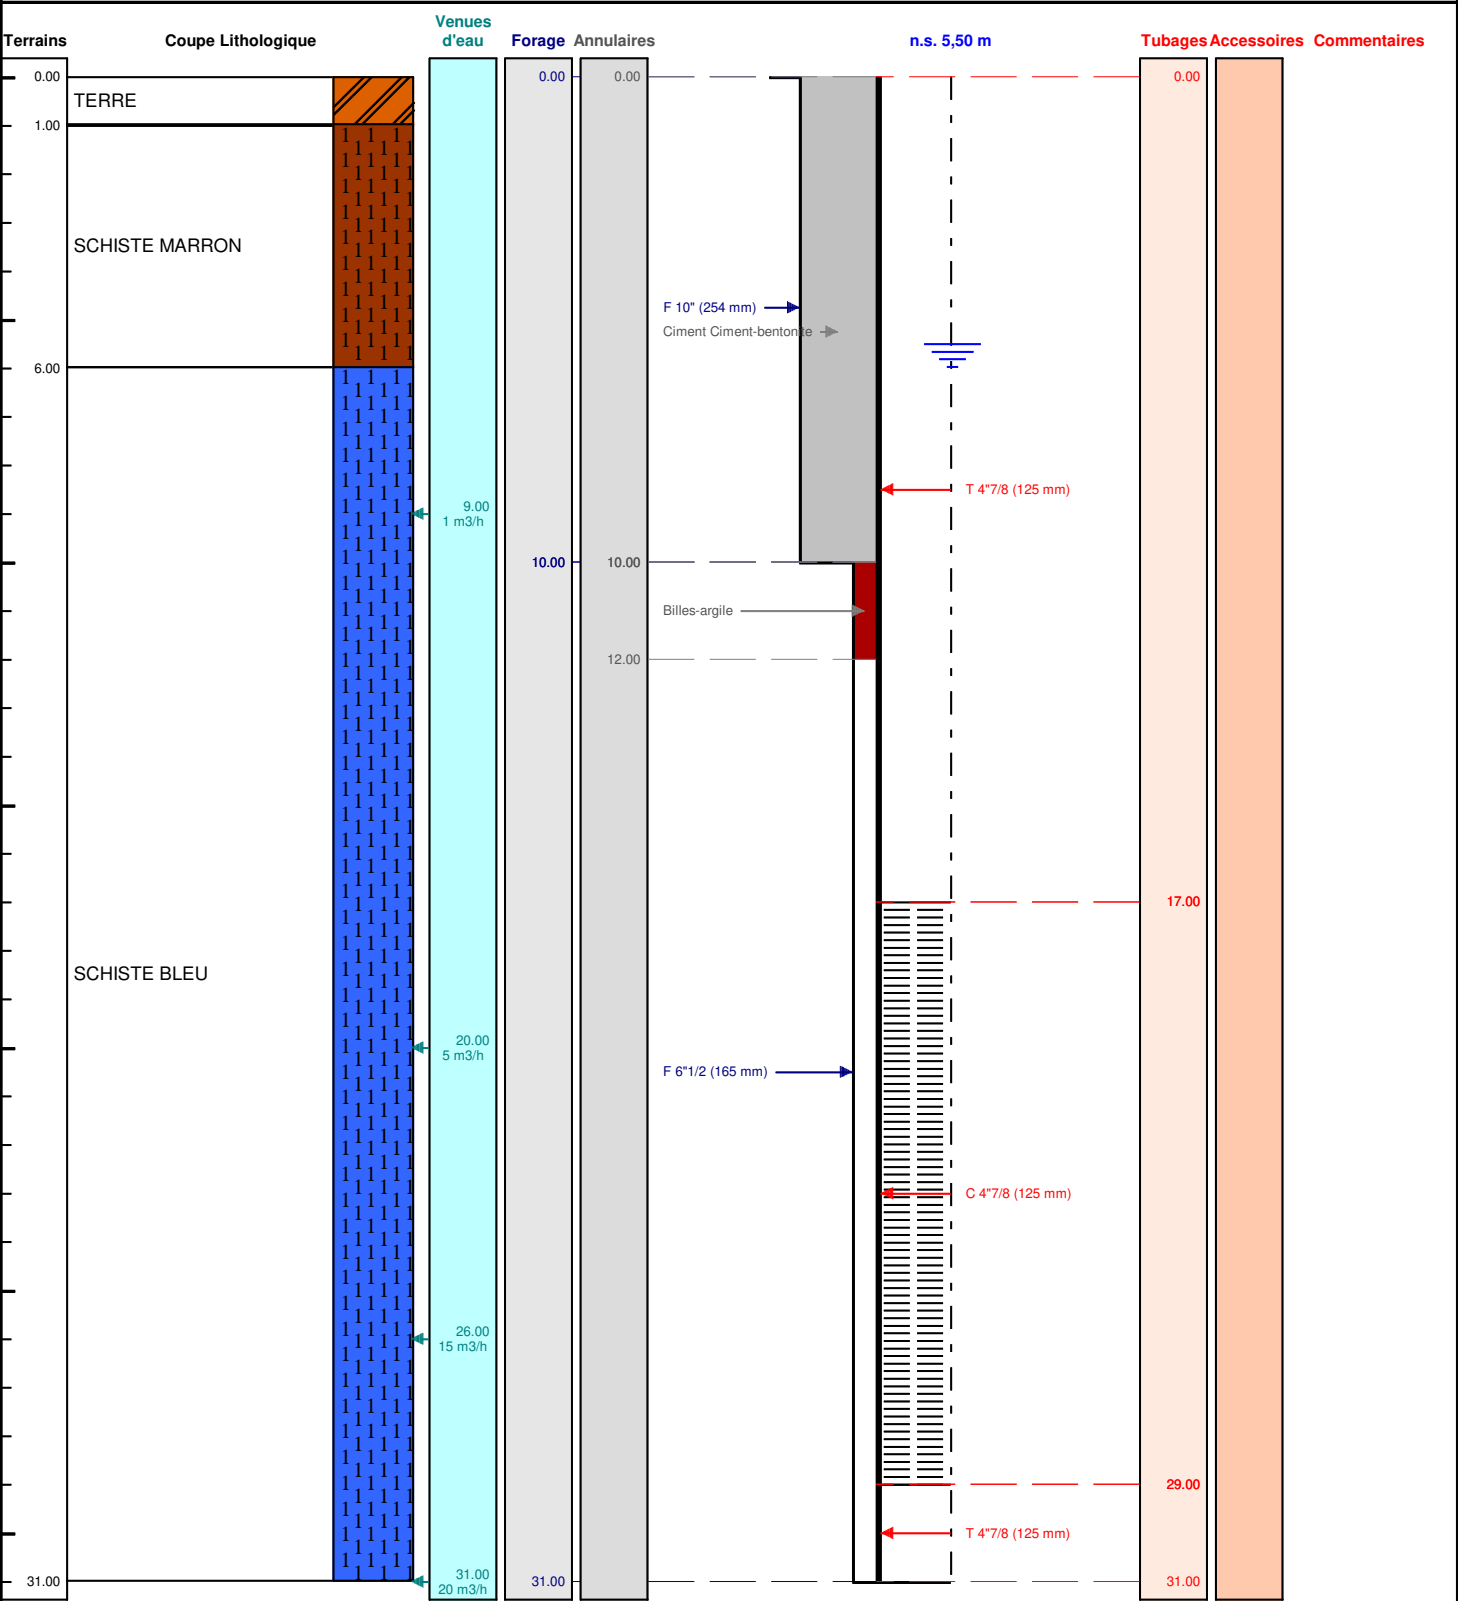

Le/...../..... à

CERTIFIE CONFORME A L'OUVRAGE EXECUTE

Tampon et signature du chef d'entreprise