

Client :

Maitre d'oeuvre : GTR FORAGES

Localisation de l'ouvrage : Le grand bois balai
61400 REVEILLON

Coordonnées de l'ouvrage :

Géographique

Longitude (X): 000°56'35,28"E


Latitude (Y): 048°49'41,52"N

Altitude sol (Z): +0,000 m

Echelle : 1/261

Profondeurs en m au-dessous du repère zéro sol (signe + au-dessus)

Nombre de forages : 1

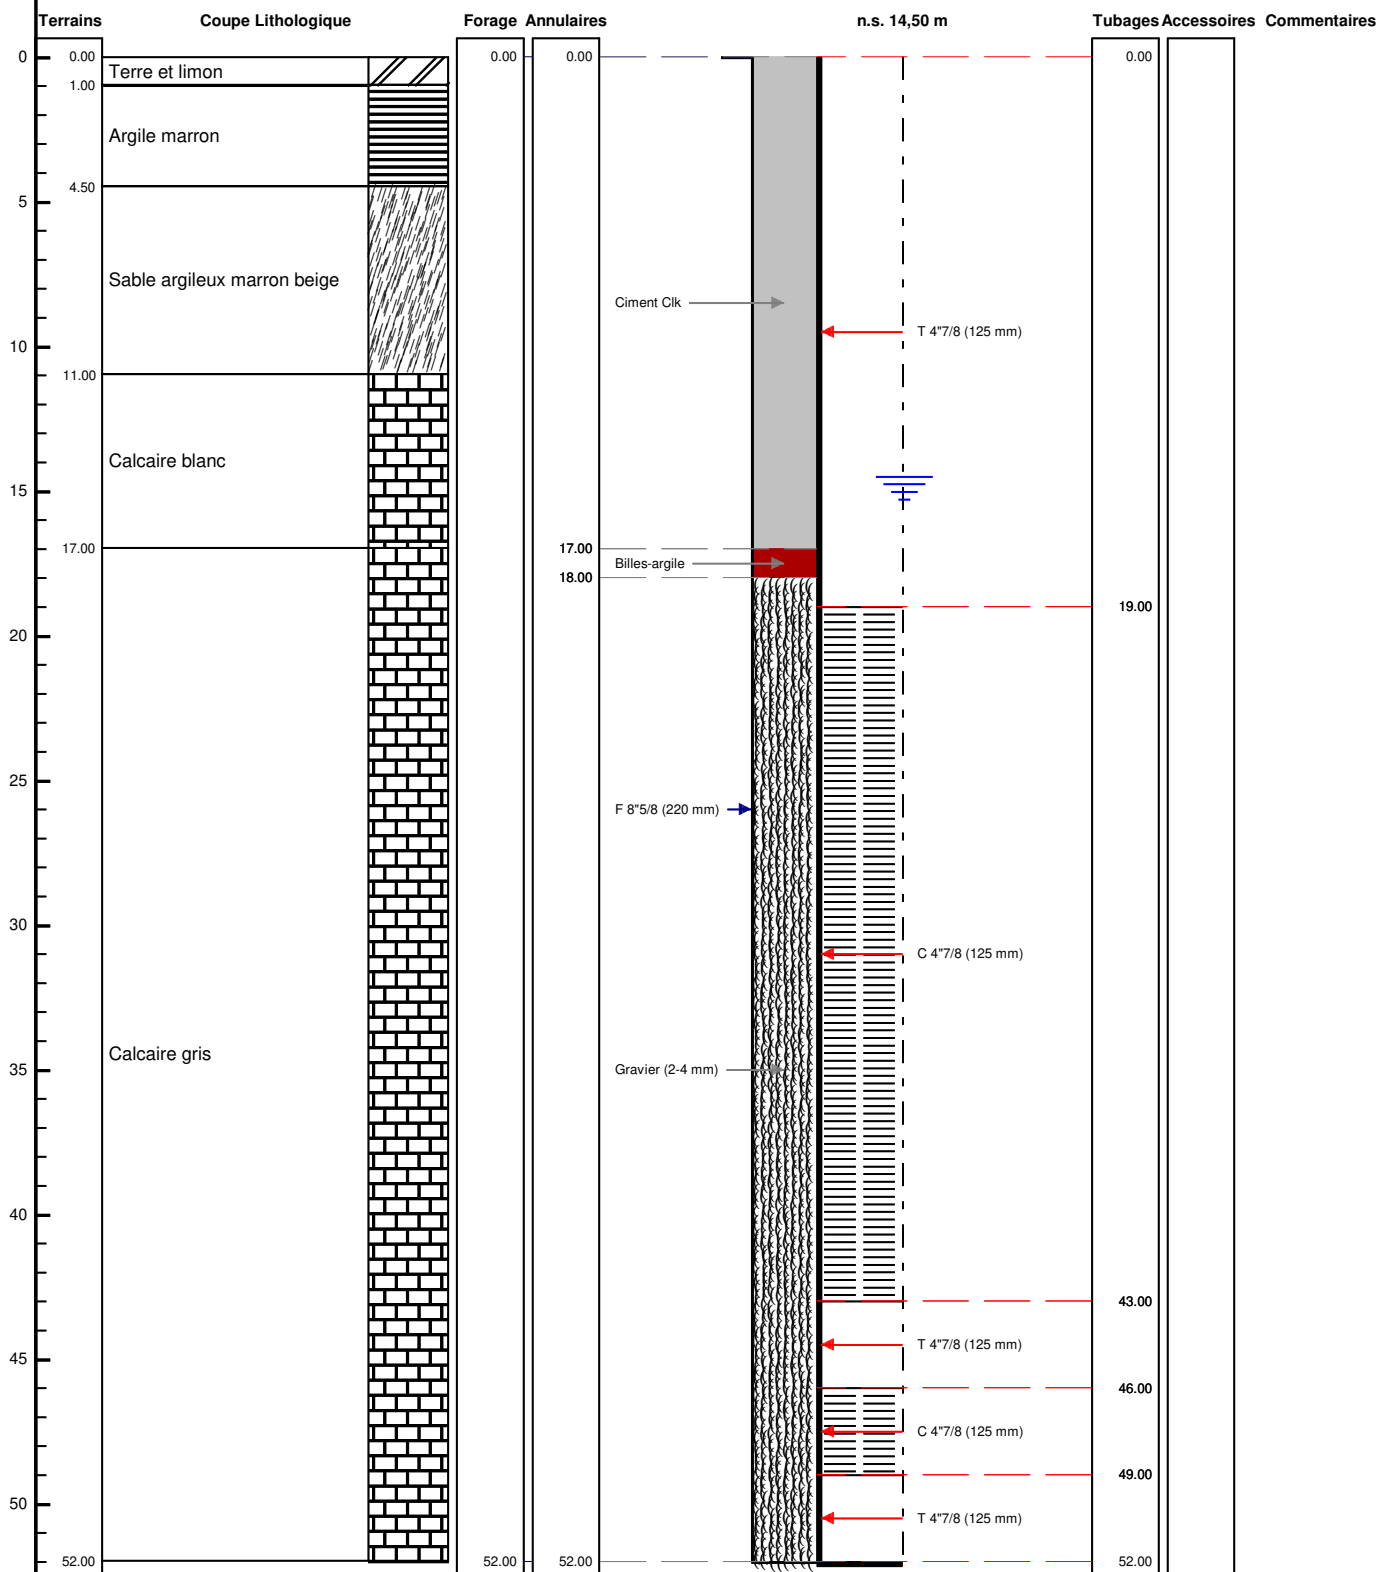

Le/...../..... à

CERTIFIE CONFORME A L'OUVRAGE EXECUTE

Tampon et signature du chef d'entreprise