

Client :

Maitre d'oeuvre :

GTR FORAGES

Localisation de l'ouvrage : Le grand bois balai

61400 REVEILLON

Coordonnées de l'ouvrage :

Géographique

Longitude (X):

000°56'40,62"E

Latitude (Y):

048°49'42,12"N


Altitude sol (Z):

+0,000 m

Echelle : 1/261

Profondeurs en m au-dessous du repère zéro sol (signe + au-dessus)

Nombre de forages : 1

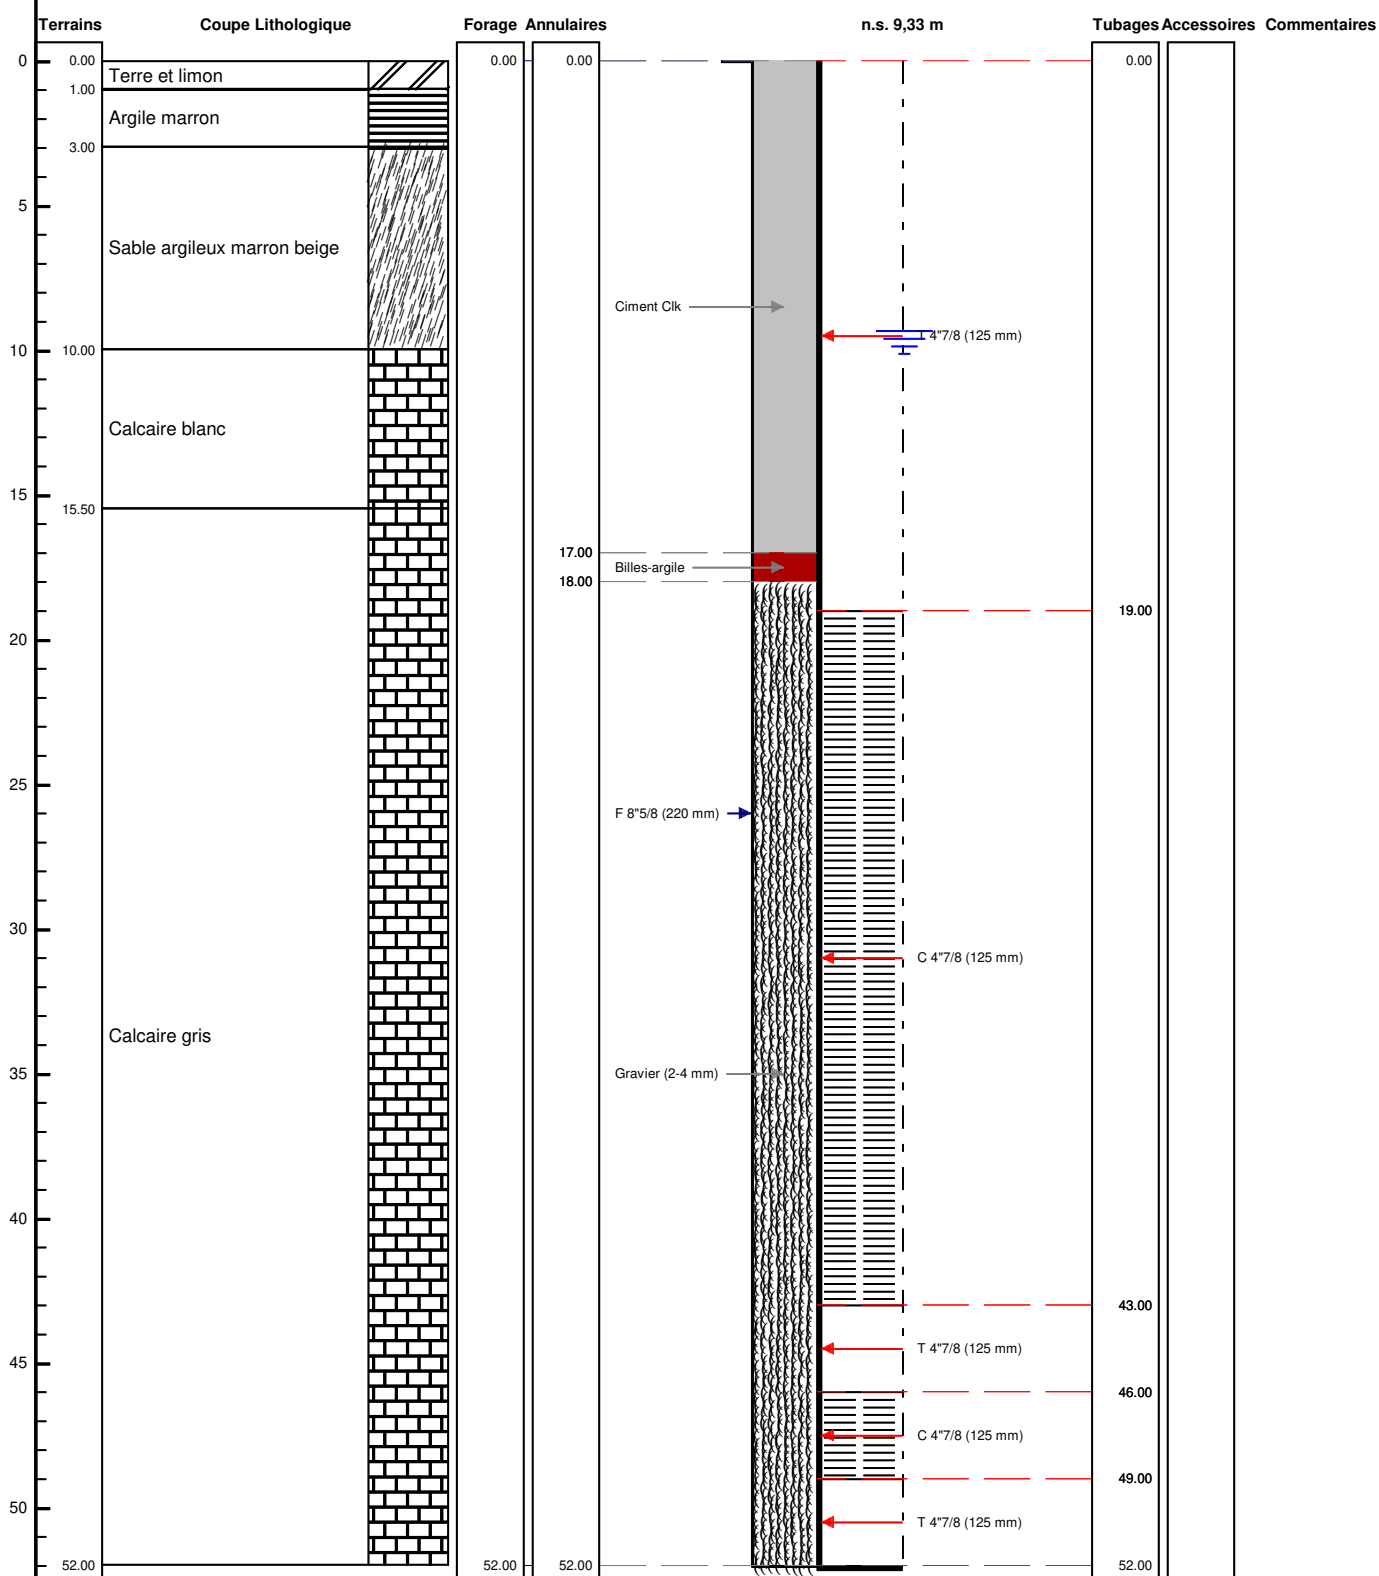

Le/...../..... à

CERTIFIE CONFORME A L'OUVRAGE EXECUTE

Tampon et signature du chef d'entreprise