Code BSS : BSS004AJBD / F

FORAGE D'EAU

Client :

Maitre d'oeuvre :

Localisation de l'ouvrage : **2 RUE DE MARLE**

02120 **LE HERIE LA VIEVILLE**

Travaux réalisés : **1\1**
du : 31/03/2020 au : 01/04/2020

Coordonnées de l'ouvrage :
Lambert 2 étendu métrique
Longitude (X): 694 180
Latitude (Y): 2 536 652
Altitude sol (Z): +135,880 m

Echelle : 1/447

Profondeurs en m au-dessous du repère zéro sol (signe + au-dessus)

Nombre de forages : 1

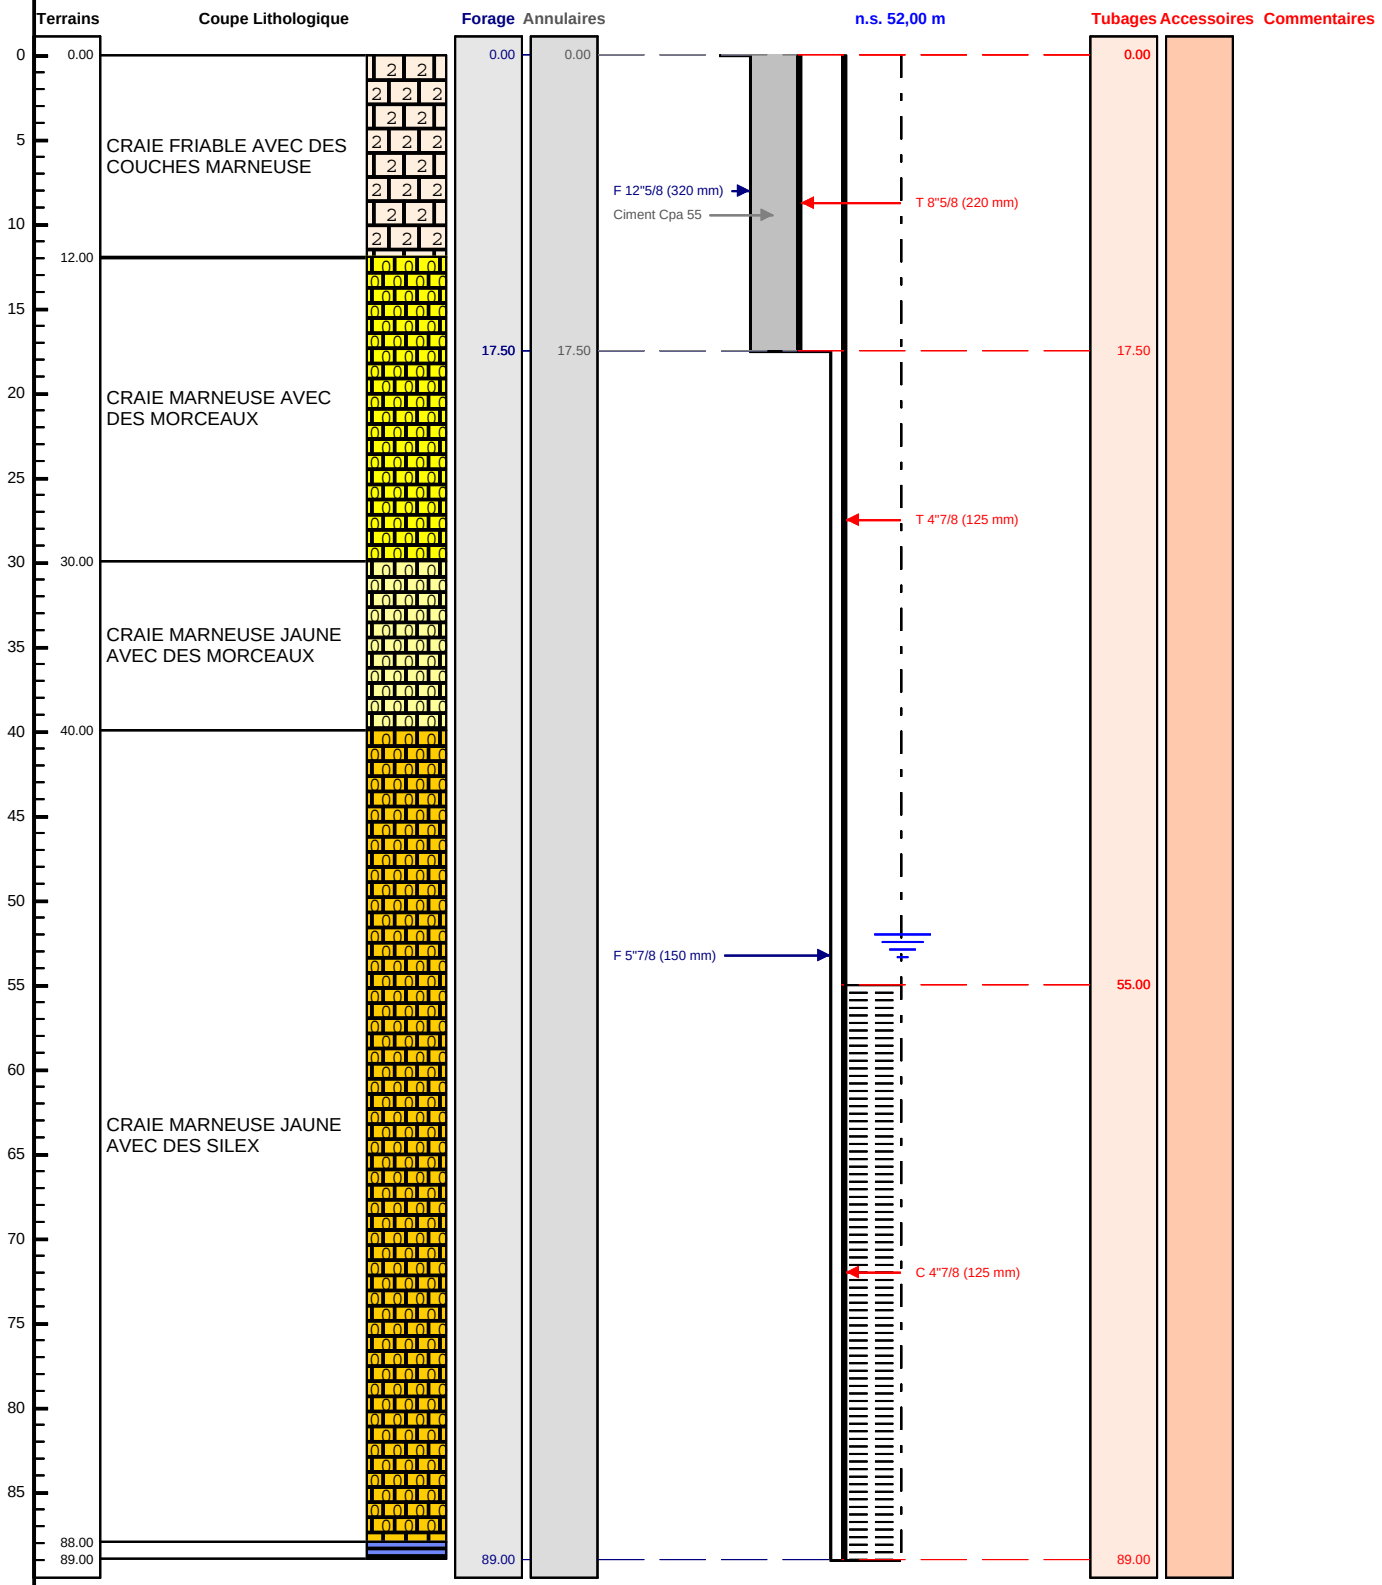

Le ...../...../..... à .....

CERTIFIE CONFORME A L'OUVRAGE EXECUTE

Tampon et signature du chef d'entreprise