

DOSSIER TECHNIQUE

FORAGE D'EAU

Entreprise:	BRETAGNE FORAGE SARL
Client:	ROHO
Maître d'oeuvre:	BRETAGNE FORAGE
Exploitant:	ROHO

Code National BSS :

N° Déclaration ** :

Police de l'eau * :

* Numéro de déclaration au titre de la police de l'eau

** N° d'enregistrement de déclaration préalable

Lieu de l'ouvrage : 76 Pont er Pache
56440 LANGUIDIC

Coordonnées : **Longitude** 185 197 **Latitude** 2 328 304 **Altitude :** 0.00 m
Zone Lambert 2 étendu métrique

Nombre de forages : 1

Date début de l'ouvrage : 29/10/2019 **Resp. M. Ouvrage :** ROHO

Date fin de l'ouvrage : 29/10/2019 **Resp. M. Oeuvre :** PL

Machine : 903 **Resp. Chantier :** PL

Date début pompage : **Niveau statique non perturbé :** 20.00 m

Date fin de pompage : **Débit Maxi. d'essai :** 0.50 m³/h

Nombre de nappes identifiées : **Rabattement correspondant :** 0.00 m

Notes :

TRONCONS de L'OUVRAGE

FORAGE D'EAU

Client:	ROHO
Maître d'oeuvre:	BRETAGNE FORAGE
Lieu de l'ouvrage :	76 Pont er Pache
	56440 LANGUIDIC

LITHOLOGIE

De	à	Libellé
0.00	0.50	Terre végétale
0.50	25.00	Granite jaune altéré
25.00	88.00	Granite

FORAGE

De	à	Ø"	Ømm	Mode de forage	Fluide de forage
0.00	10.00	10"	254.00	M.f.t.	Air
10.00	88.00	6"1/2	165.00	M.f.t.	Air

* Reconnaissance

ARRIVEES D'EAU

Profondeur (m)	Débit (m3/heure)
30.00	0.20
46.00	0.30

TUBAGE

De	à	Ø"	Ømm	Epais.	Ecra.	Nature du tubage	Type	Slot	Vide %
0.00	56.00	4"7/8	125.00	0.00		P.v.c.	Tube-plein		
56.00	84.00	4"7/8	125.00	0.00		P.v.c.	Crepine fentes	1.00	
84.00	88.00	4"7/8	125.00	0.00		P.v.c.	Tube-plein		

REPLISSAGE

De	à	Ø"	Ømm	Matériau	Nature	Méthode de pose	Texture	Gra. (mm)	Vol. m3
0.00	10.00	4"7/8	125.00	Ciment	Ciment-bentonite	Cimentation par			

ACCESSOIRE

De	à	Type d'accessoire
10.00	10.20	Packer

FORAGE D'EAU

Travaux réalisés :
du : 29/10/2019 au : 29/10/2019

1/1


Client : ROHO
Maitre d'oeuvre : BRETAGNE FORAGE
Localisation de l'ouvrage : 76 Pont er Pache
 56440 LANGUIDIC

Coordonnées de l'ouvrage :
 Lambert 2 étendu métrique
 Longitude (X): 185 197
 Latitude (Y): 2 328 304
 Altitude sol (Z): +0,000 m

Echelle : 1/442

Profondeurs en m au-dessous du repère zéro sol (signe + au-dessus)

Nombre de forages : 1

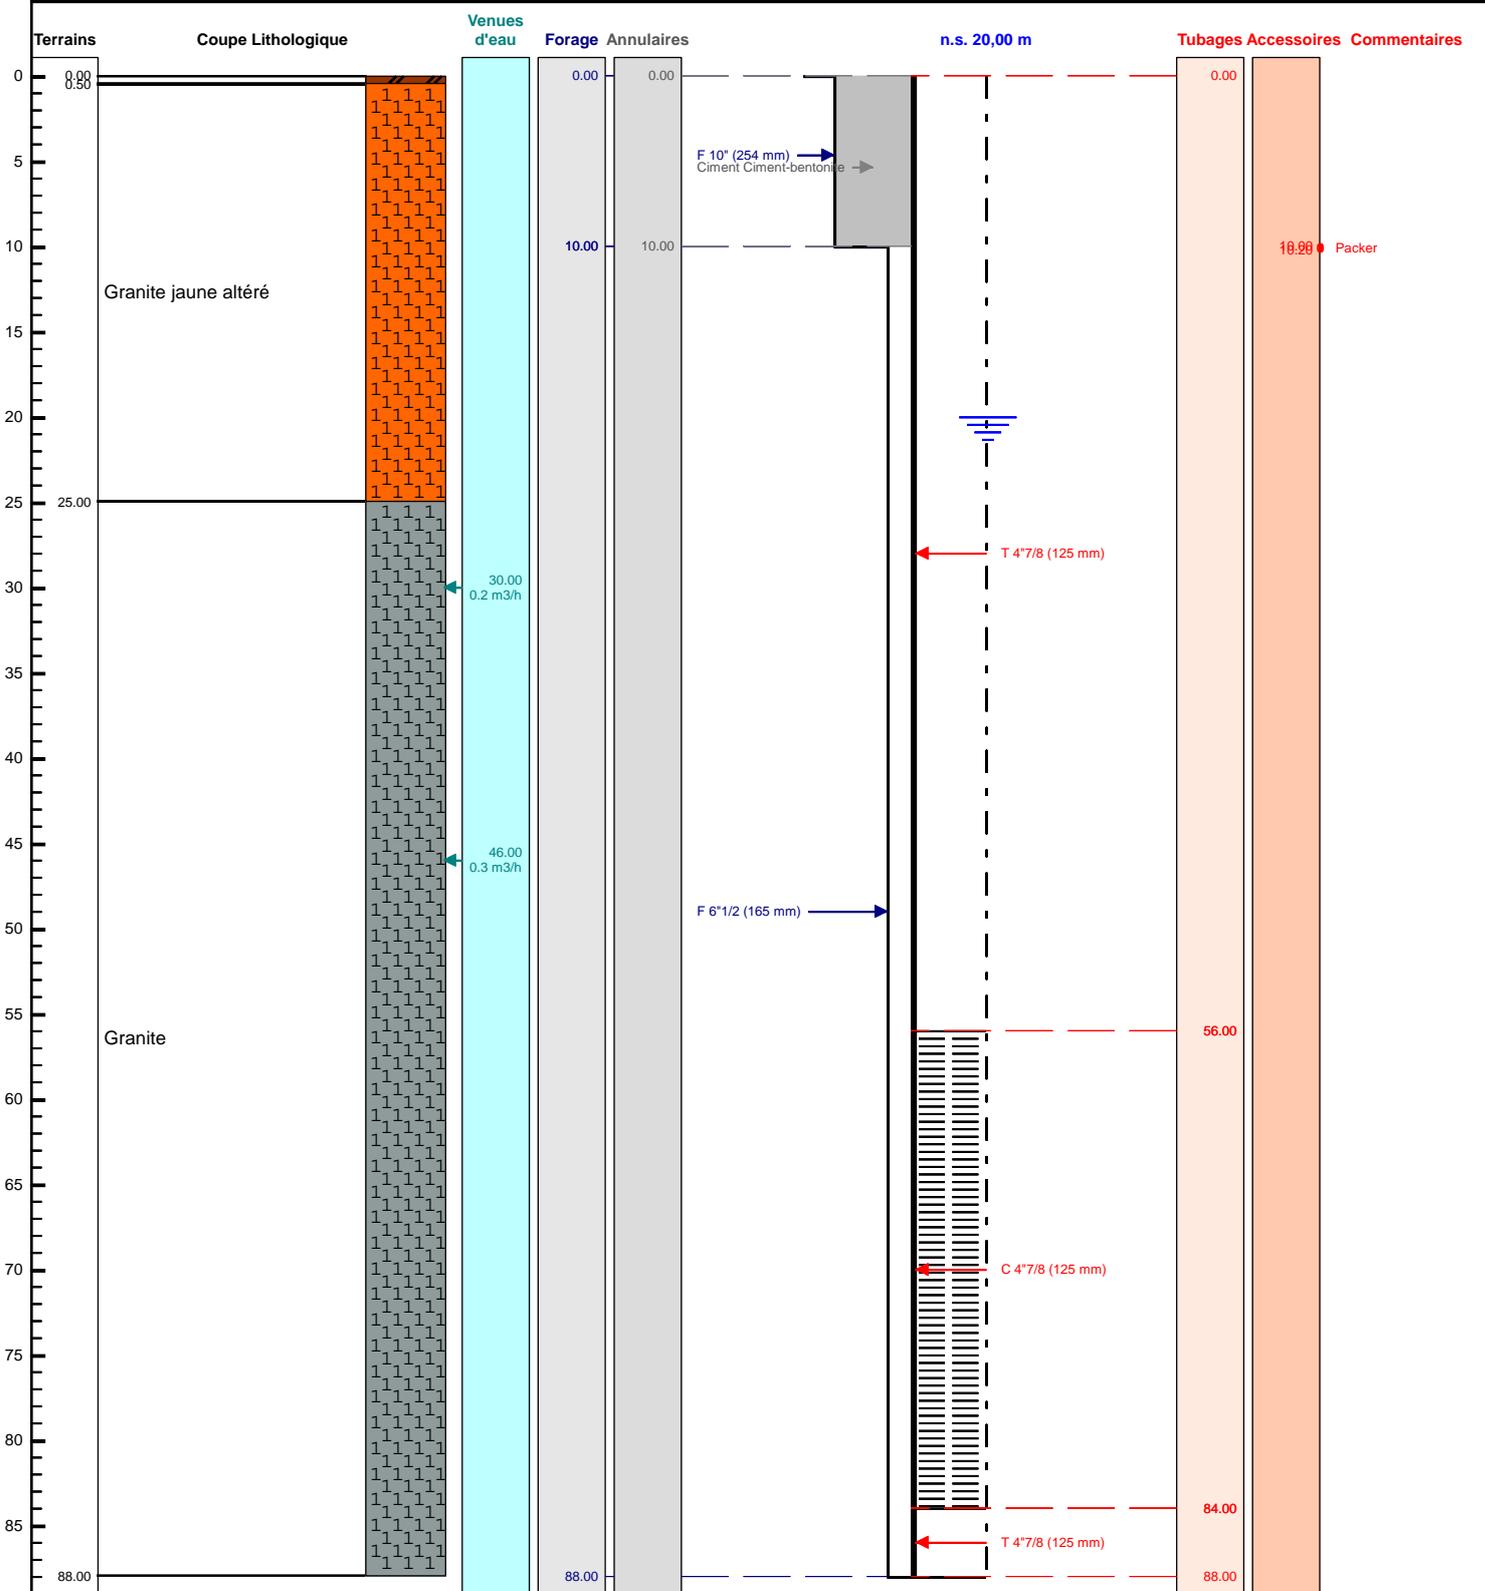

Le/...../..... à
 CERTIFIE CONFORME A L'OUVRAGE EXECUTE
 Tampon et signature du chef d'entreprise