

BSS003MDIO

FORAGE DE POMPAGE

Travaux réalisés :

1\1

du : 04/09/2019 au : 10/09/2019

Client :

MR ET MME FOUQUET

Maitre d'oeuvre :

MR ET MME FOUQUET

Localisation de l'ouvrage : 4 rue de la croix Picard

14210 NOYERS BOCAGE

Coordonnées de l'ouvrage :

Géographique

Longitude (X):

000°33'34,5"W

Latitude (Y):

049°07'17,13"N


Altitude sol (Z):

+124,000 m

Echelle : 1/186

Profondeurs en m au-dessous du repère zéro sol (signe + au-dessus)

Nombre de forages : 1

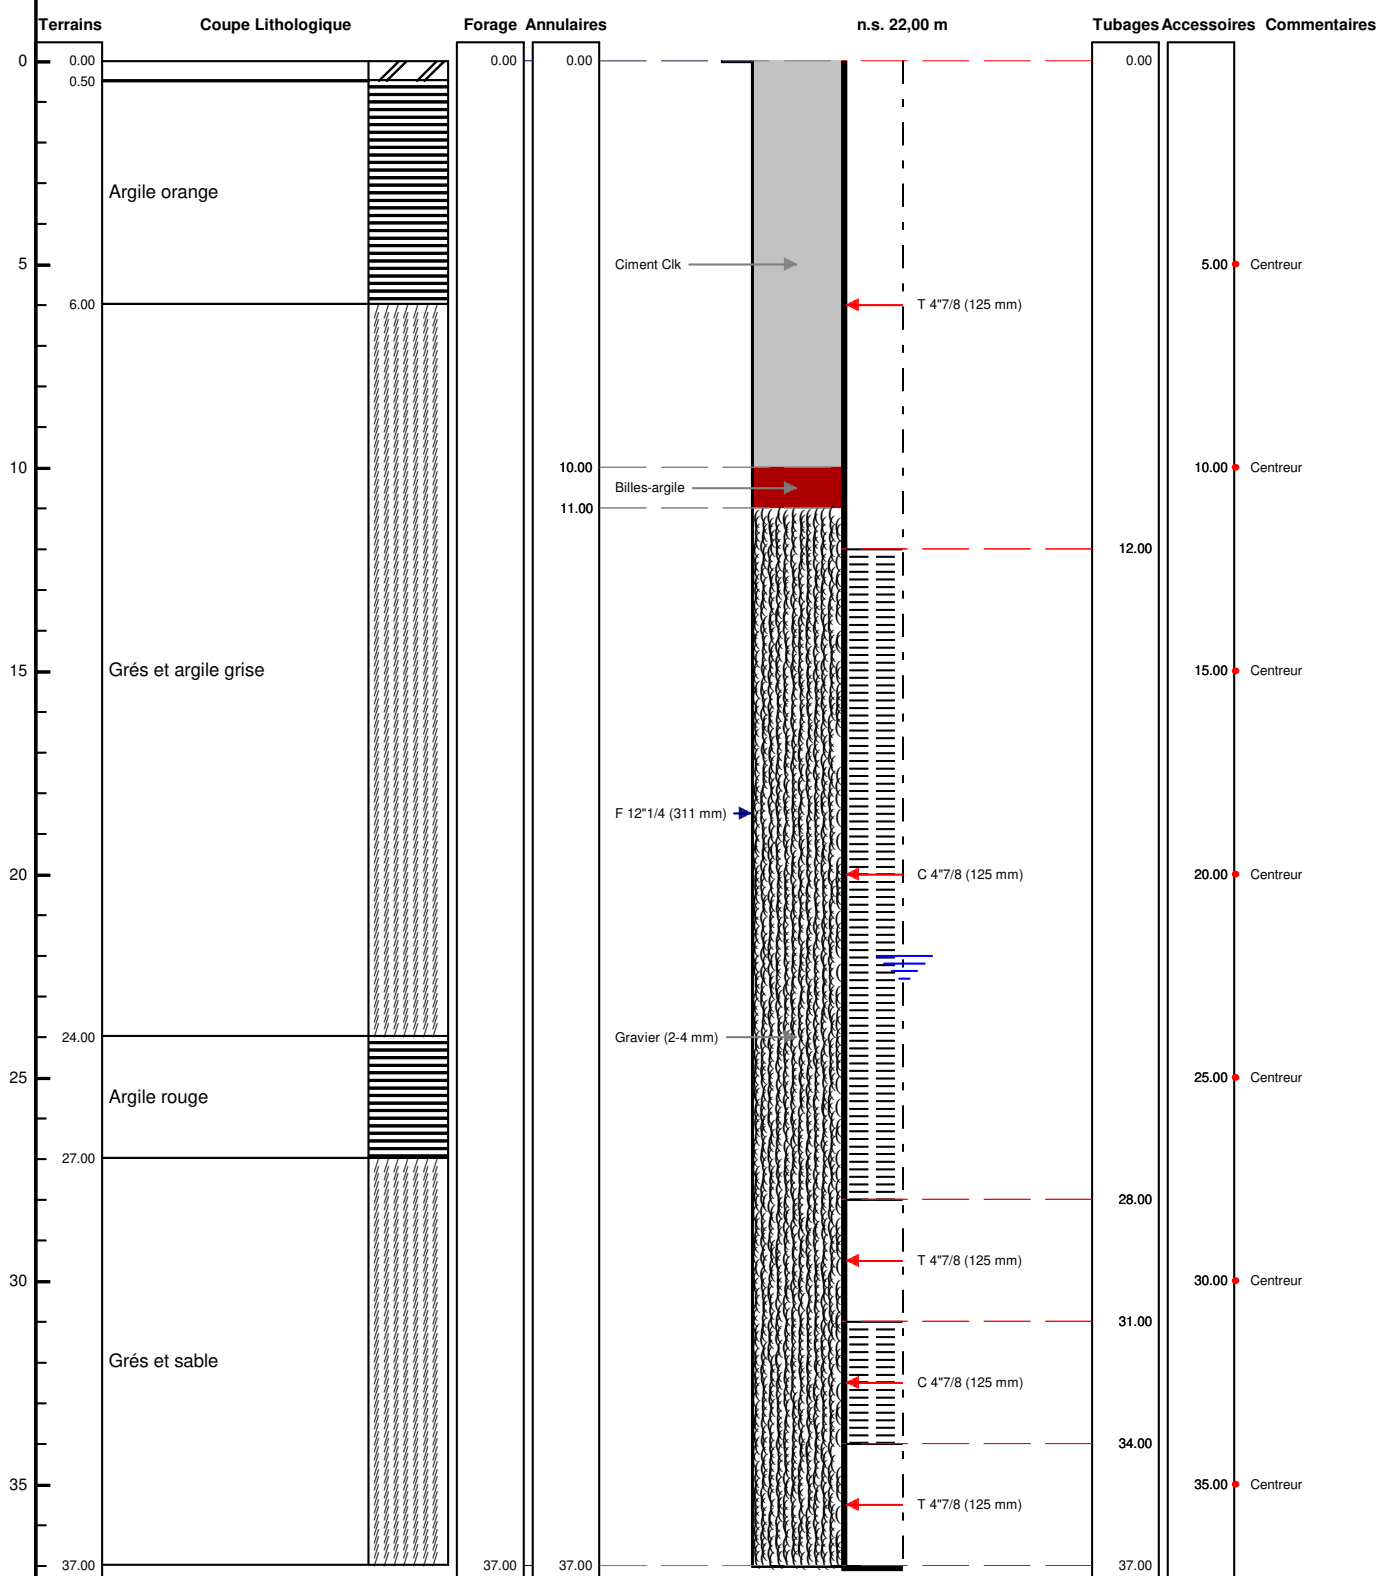

Le/...../..... à
 CERTIFIE CONFORME A L'OUVRAGE EXECUTE
 Tampon et signature du chef d'entreprise

Géographique Long.: 000°33'34,5"W Lat.: 049°07'17,13"N Alt.: +124,000 m

PAGE: 4