


BSS003MURI BSS003MURM		<b>FORAGE D'EAU N°1</b>		<b>Travaux réalisés :</b> du : 13/06/2019 au : 13/06/2019		1\1	
<b>Client :</b>				<b>Coordonnées de l'ouvrage :</b> Lambert 1 carto métrique Longitude (X): 0 Latitude (Y): 0 Altitude sol (Z): +0,000 m			
<b>Maitre d'oeuvre :</b>		BREBANT FORAGE					
<b>Localisation de l'ouvrage :</b>		RUE DU CHATEAU					
		14170 ST PIERRE SUR DIVES					

Echelle : 1/201

Profondeurs en m au-dessous du repère zéro sol (signe + au-dessus)

Nombre de forages : 1

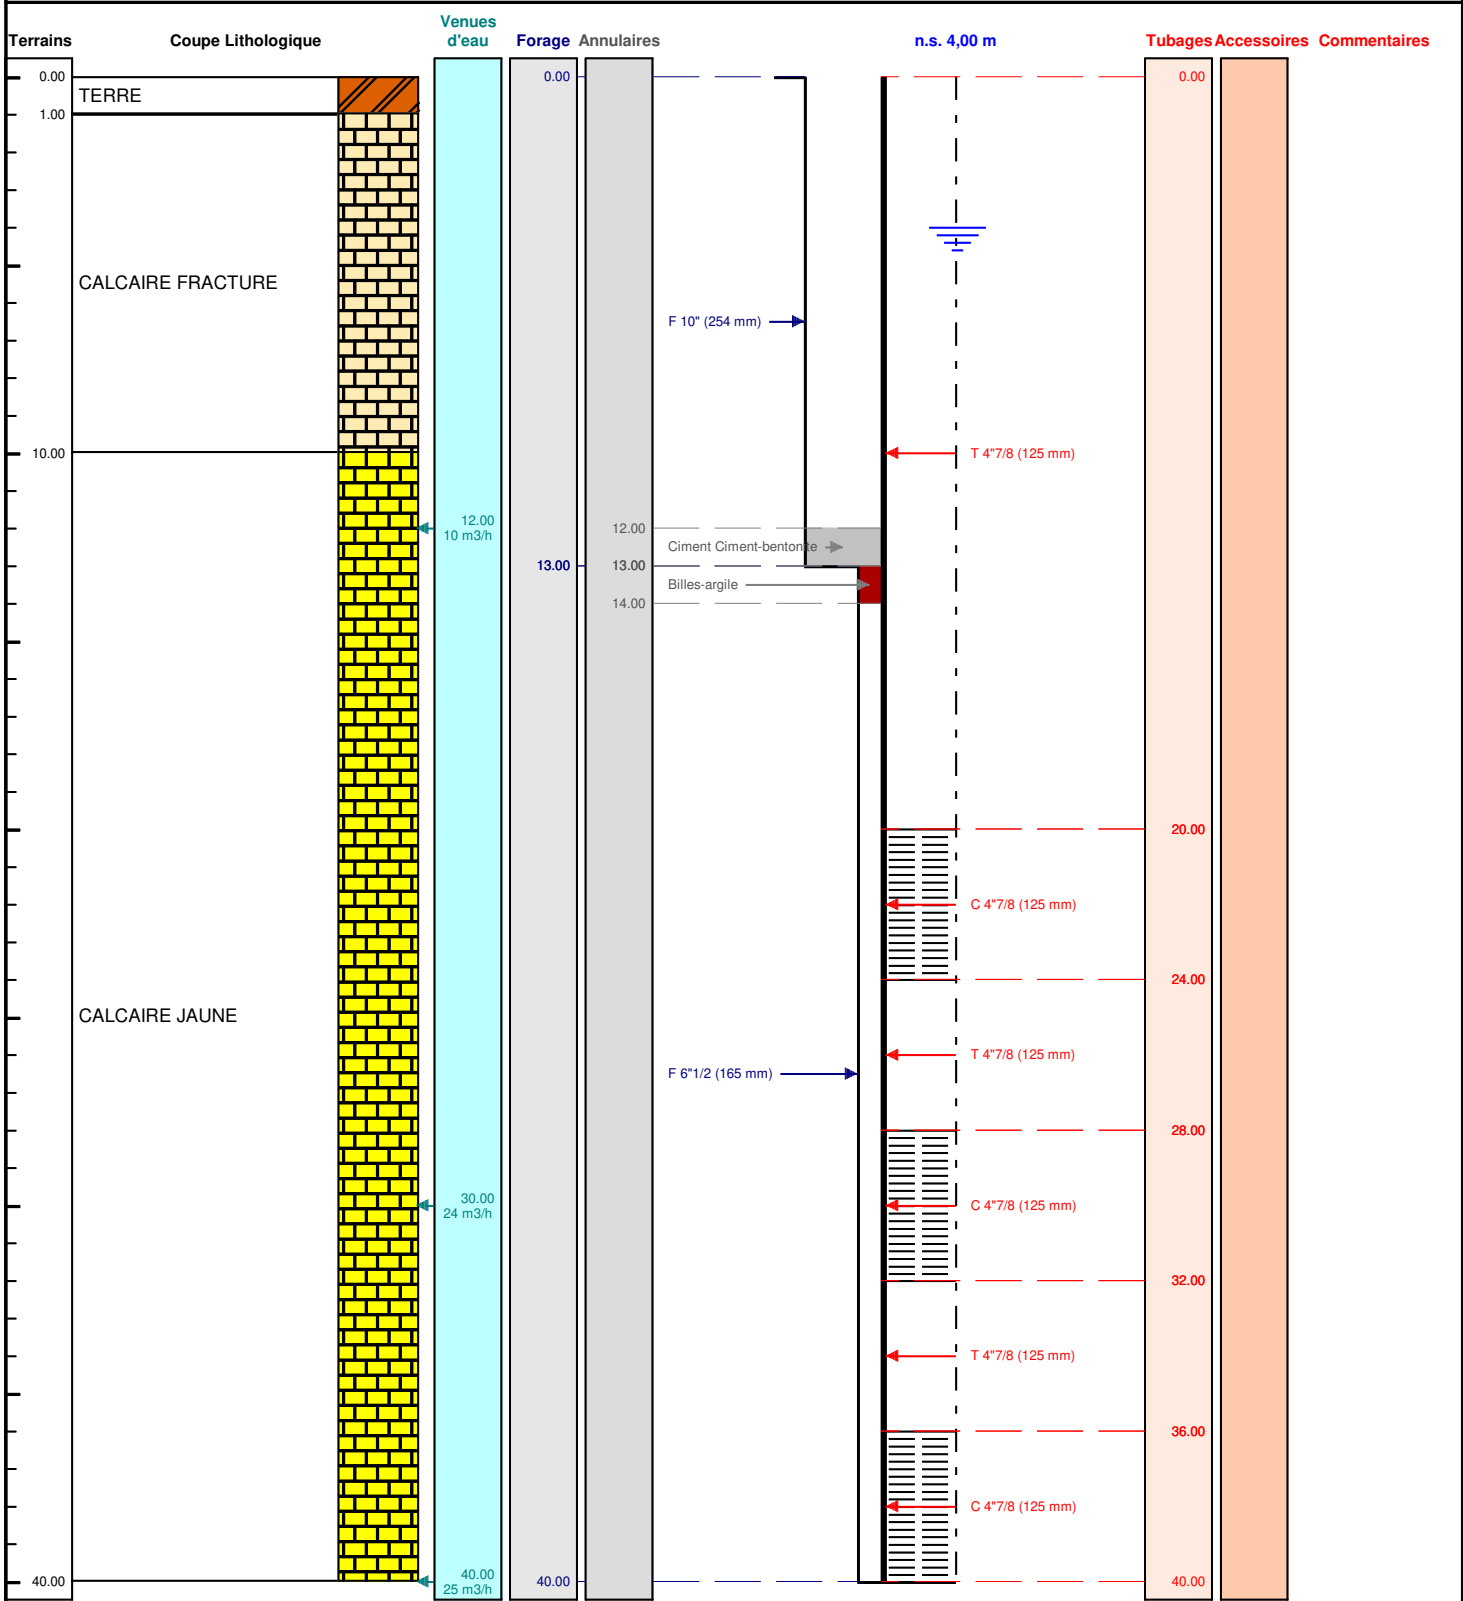

Le ...../...../..... à .....  
 CERTIFIE CONFORME A L'OUVRAGE EXECUTE  
 Tampon et signature du chef d'entreprise