


BSS003MUWS	<b>FORAGE D'EAU N°1</b>		<b>Travaux réalisés :</b> du : 16/04/2019 au : 16/04/2019	
<b>Client :</b>			<b>Coordonnées de l'ouvrage :</b> Lambert 1 carto métrique	
<b>Maitre d'oeuvre :</b>	<b>BREBANT FORAGE</b>		Longitude (X): 0	
<b>Localisation de l'ouvrage :</b>	<b>8 RUE DU CENTRE</b>		Latitude (Y): 0	
	<b>14380</b>	<b>LANDELLES ET COUPIGNY</b>	Altitude sol (Z): +0,000 m	

Echelle : 1/322

Profondeurs en m au-dessous du repère zéro sol (signe + au-dessus)

Nombre de forages : 1

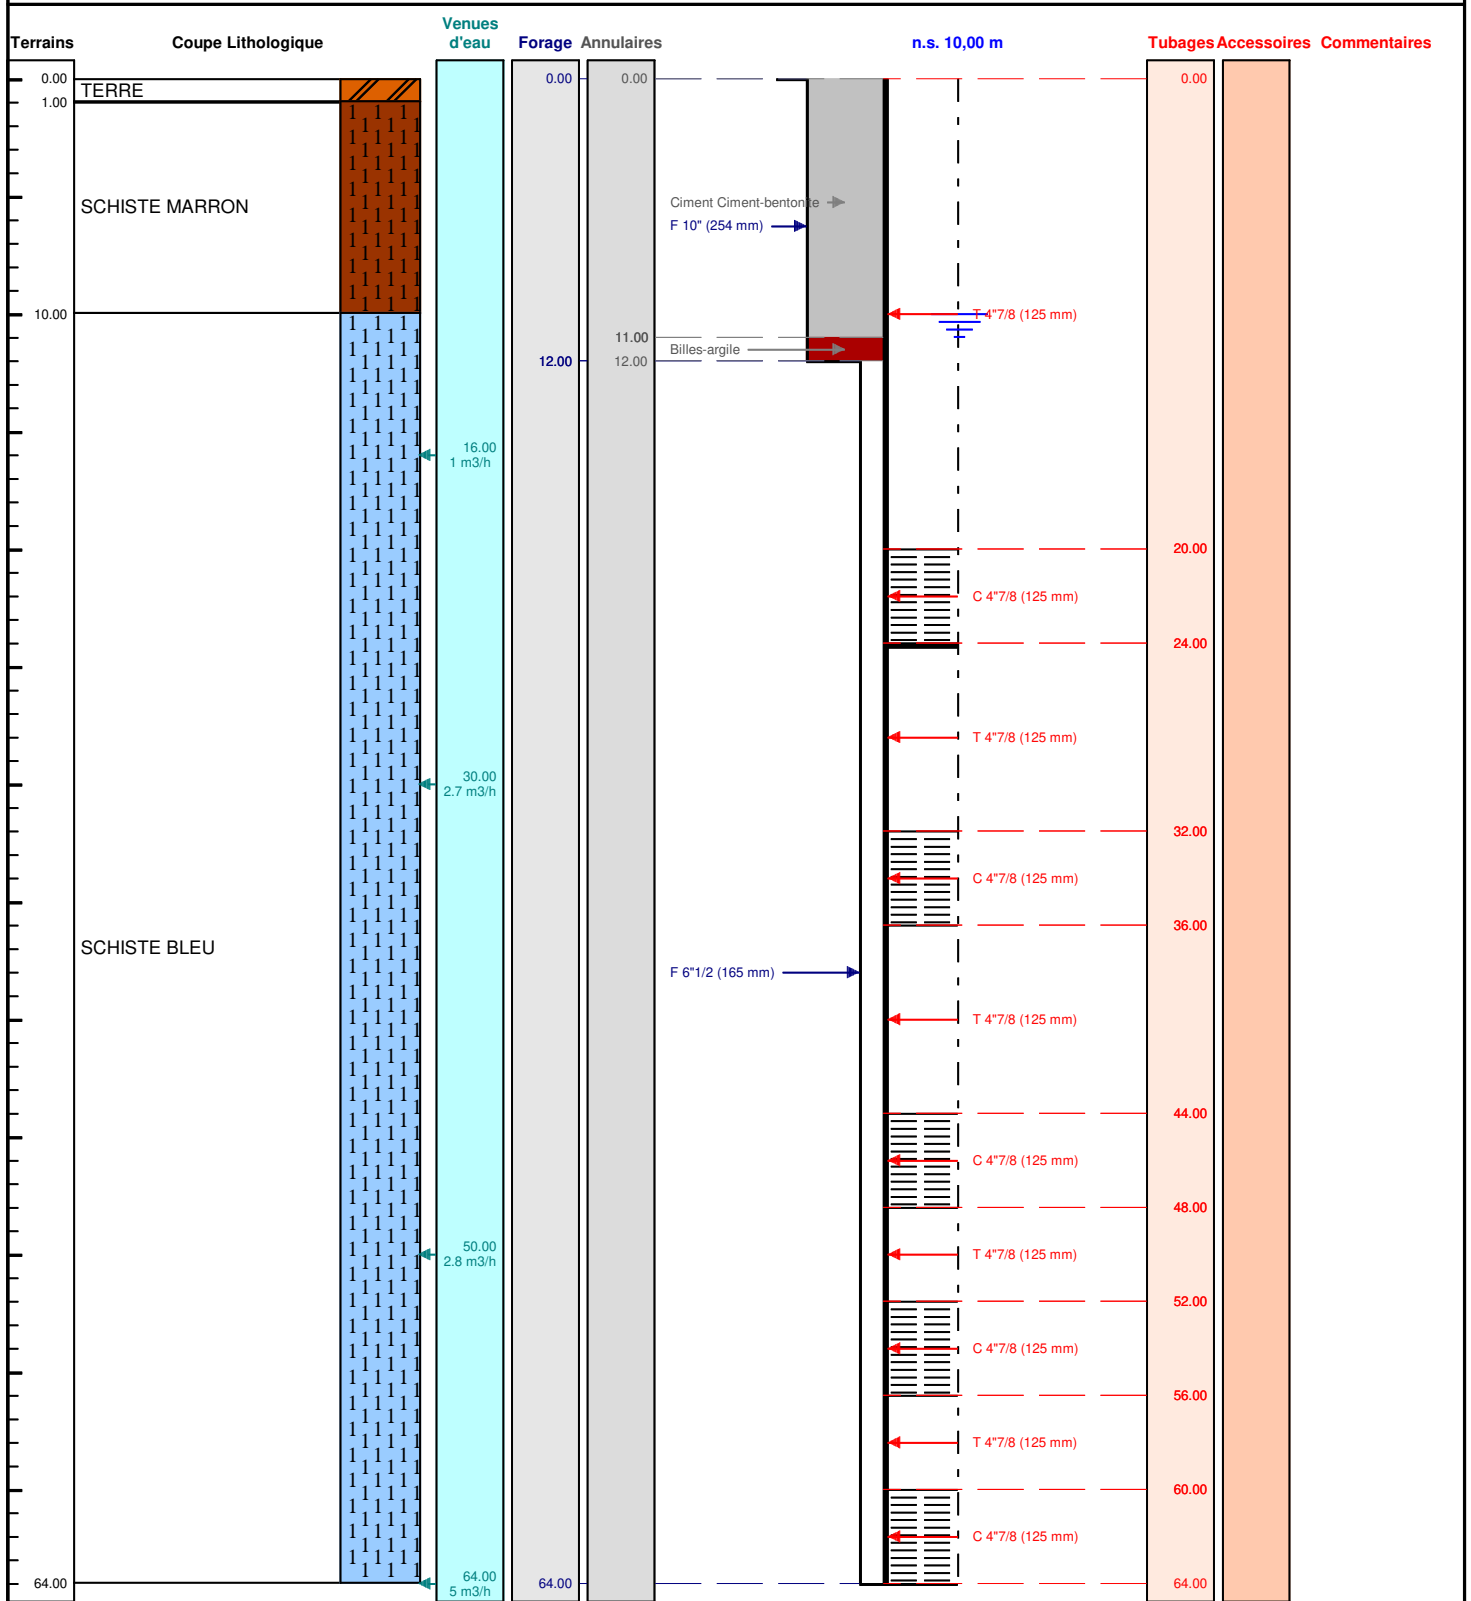

Le ...../...../..... à .....

CERTIFIE CONFORME A L'OUVRAGE EXECUTE

Tampon et signature du chef d'entreprise