


BSS003MUWW	FORAGE D'EAU N°2		Travaux réalisés : du : 16/04/2019 au : 16/04/2019	
Client :			Coordonnées de l'ouvrage : Lambert 1 carto métrique	
Maitre d'oeuvre :	BREBANT FORAGE		Longitude (X): 0 Latitude (Y): 0 Altitude sol (Z): +0,000 m	
Localisation de l'ouvrage :	8 RUE DU CENTRE			
	14380	LANDELLES ET COUPIGNY		

Echelle : 1/231

Profondeurs en m au-dessous du repère zéro sol (signe + au-dessus)

Nombre de forages : 1

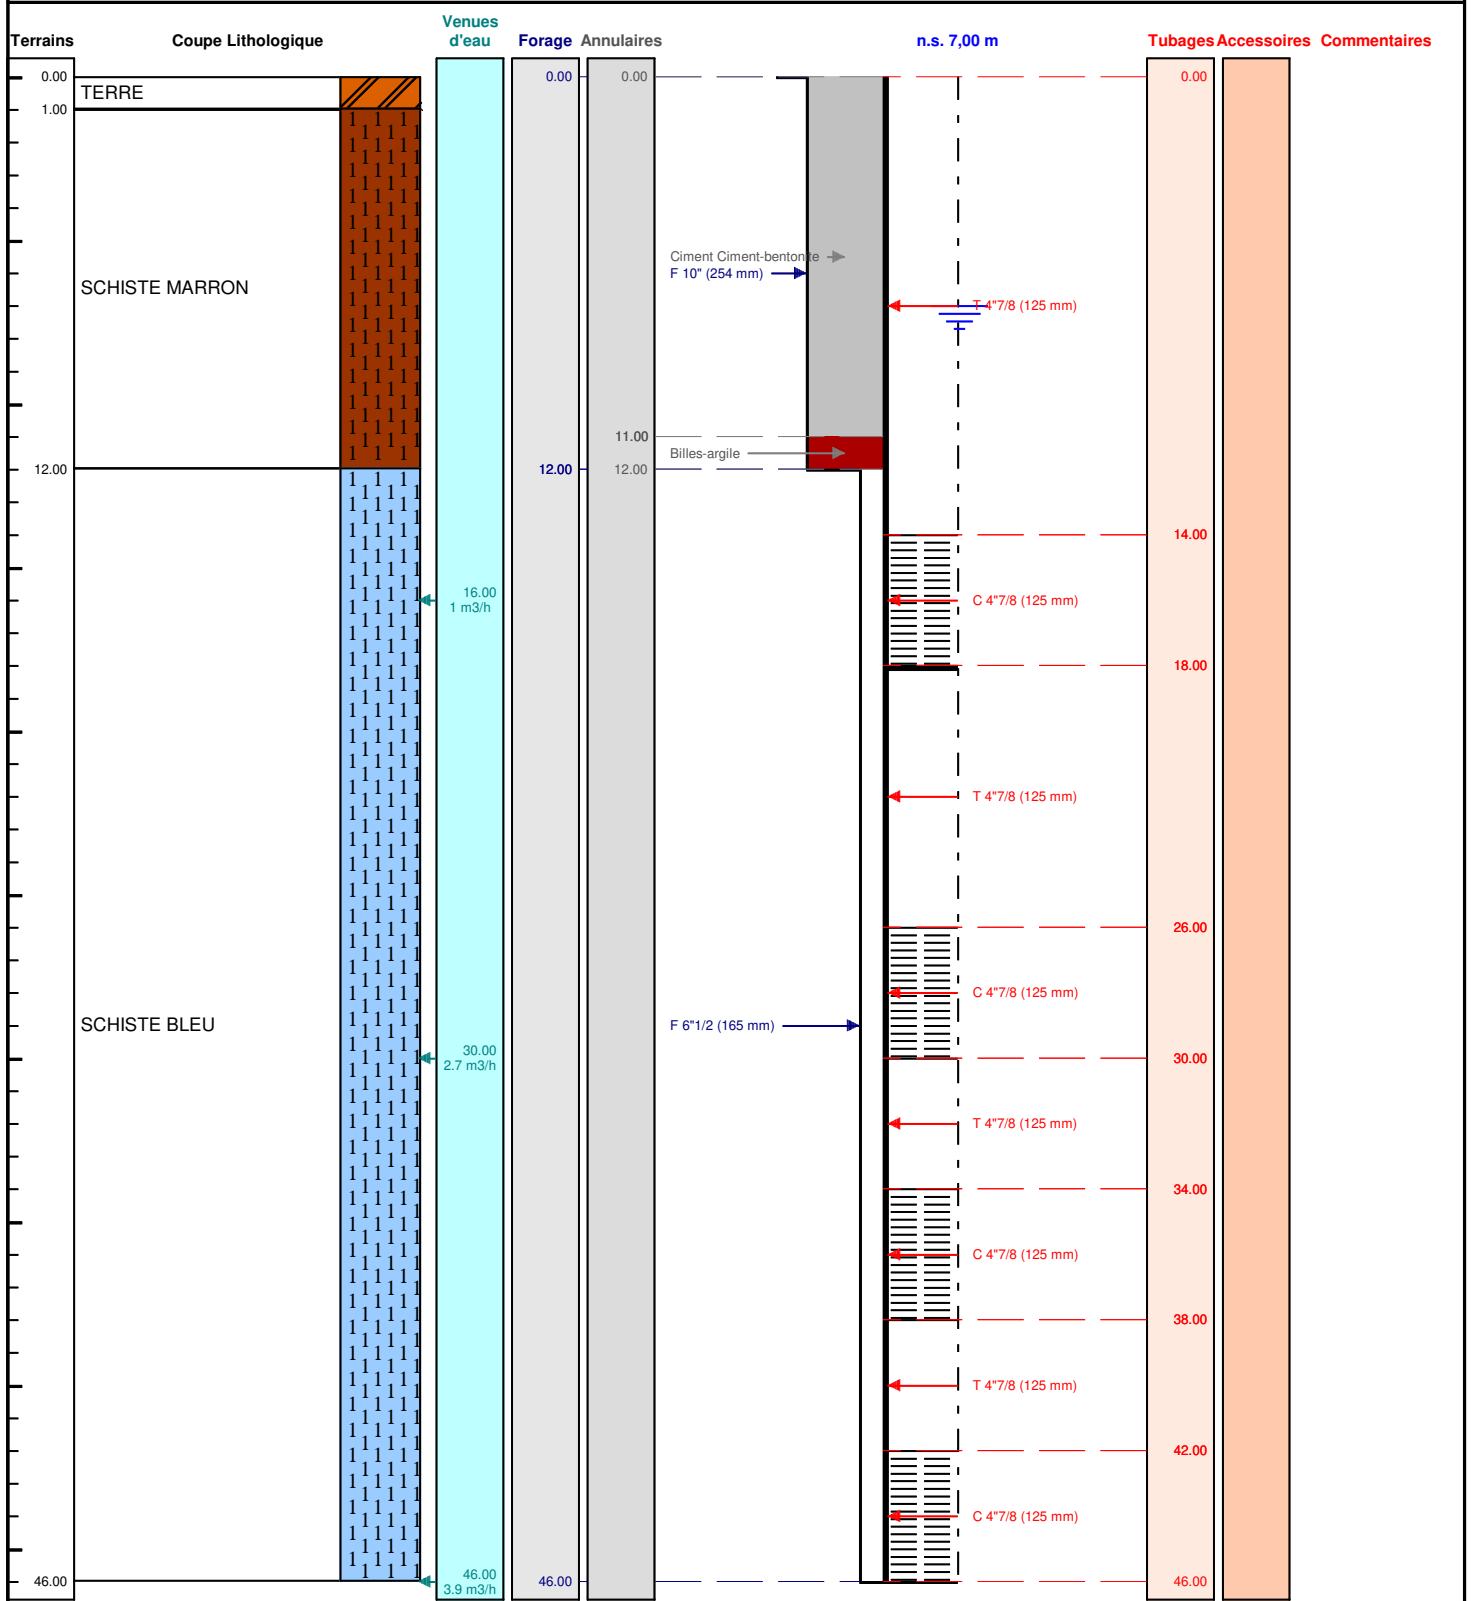

Le/...../..... à
 CERTIFIE CONFORME A L'OUVRAGE EXECUTE
 Tampon et signature du chef d'entreprise