

Client :

Maitre d'oeuvre :

Localisation de l'ouvrage : Parcelle 25 rue des Sports

14170 ST PIERRE SUR DIVES

Coordonnées de l'ouvrage :

Lambert-93 métrique

Longitude (X): 478 561


Latitude (Y): 6 883 752

Altitude sol (Z): +44,300 m

Echelle : 1/355

Profondeurs en m au-dessous du repère zéro sol (signe + au-dessus)

Nombre de forages : 1

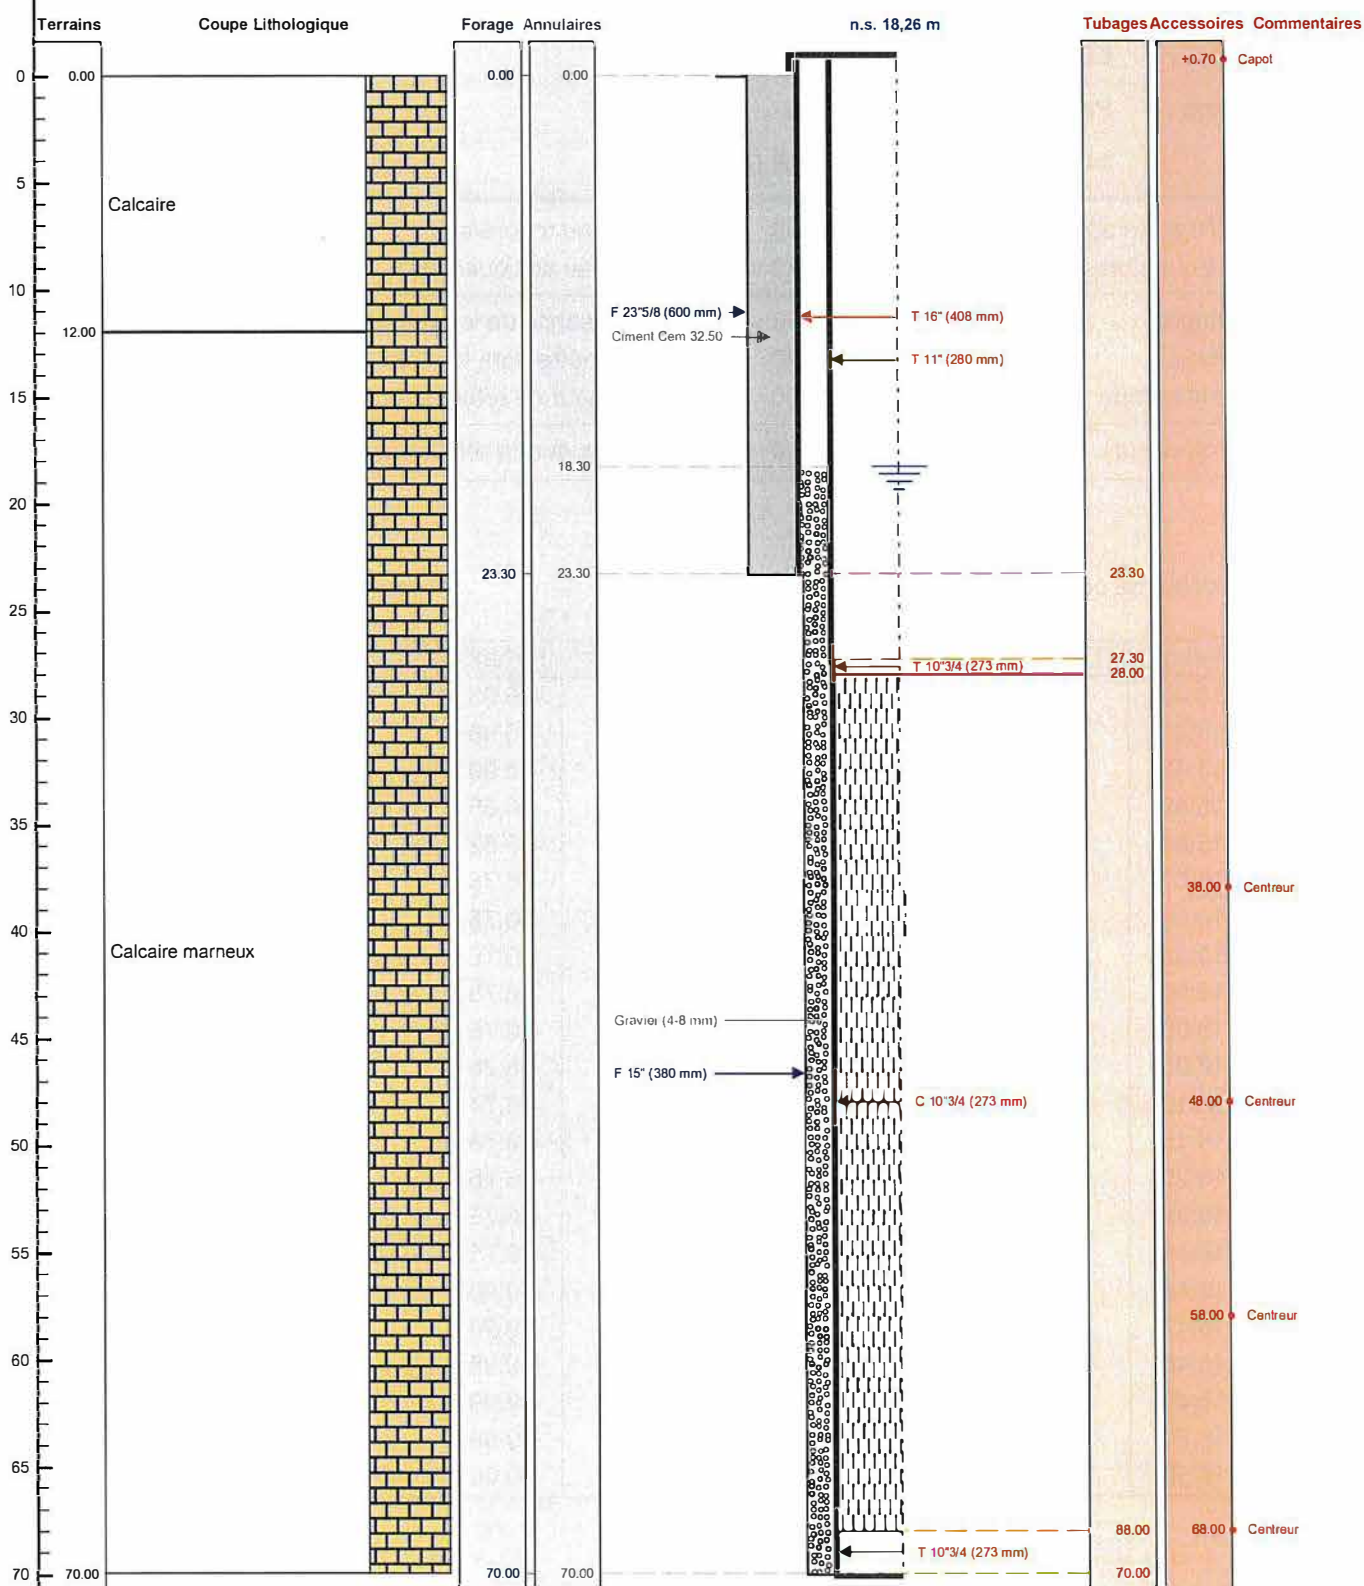

Le/...../..... à
CERTIFIE CONFORME A L'OUVRAGE EXECUTE
Tampon et signature du chef d'entreprise