

DOSSIER TECHNIQUE

BSS004AMTX - FORAGE AGRICOLE

Entreprise:	FORAQUITAINE
Client:	SCEA DES SABLES BLANCS LANDES DE LAGRAVETTE 47420 DURANCE
Maître d'oeuvre:	/
Exploitant:	SCEA DES SABLES BLANCS LANDES DE LAGRAVETTE 47420 DURANCE

Code National BSS :

N° Déclaration ** :

Police de l'eau * : 47-2020-00071

* Numéro de déclaration au titre de la police de l'eau

** N° d'enregistrement de déclaration préalable

Lieu de l'ouvrage : LANDES DE LAGRAVETTE
47420 DURANCE

Coordonnées : **Longitude** 472 791 **Latitude** 6 341 041 **Altitude :** 135.00 m
Zone Lambert-93 métrique

Nombre de forages : 1

Date début de l'ouvrage : 16/03/2020 **Resp. M. Ouvrage :** SCEA DES SABLES

Date fin de l'ouvrage : 17/06/2020 **Resp. M. Oeuvre :** FORAQUITAINE

Machine : PORTADRILL **Resp. Chantier :** M. JURQUET

Date début pompage : 12/06/2020 **Niveau statique non perturbé :** 24.40 m

Date fin de pompage : 16/06/2020 **Débit Maxi. d'essai :** 0.00 m3/h

Nombre de nappes identifiées : 3 **Rabattement correspondant :** 0.00 m

Notes :

TRONCONS de L'OUVRAGE

BSS004AMTX - FORAGE AGRICOLE

Client:	SCEA DES SABLES BLANCS
Maître d'oeuvre:	/
Lieu de l'ouvrage :	LANDES DE LAGRAVETTE
	47420 DURANCE

LITHOLOGIE

De	à	Libellé
0.00	15.00	SABLES GRAS
15.00	20.00	SABLES ARGILEUX
20.00	24.00	ARGILE GRISE
24.00	45.00	MARNES ET CALCAIRES MARNEUX
45.00	78.00	MARNES BLANCHE
78.00	88.50	MARNES MARRON
88.50	103.00	CALCAIRES DURS (PERTES TOTALES)
103.00	107.00	MARNES

FORAGE

De	à	Ø"	Ømm	Mode de forage	Fluide de forage
0.00	23.50	24"	610.00	Rotary	Boue
23.50	88.00	17"1/2	444.00	Rotary	Boue
88.00	107.00	12"1/4	311.00	Rotary	Boue

* Reconnaissance

TUBAGE

De	à	Ø"	Ømm	Epais.	Ecra.	Nature du tubage	Type	Slot	Vide %
0.00	23.50	18"	457.00	0.00		Acier-ordinaire	Tube-plein		
-0.50	88.00	13"3/8	340.00	11.00	106	Acier-api	Cuvelage		
82.90	88.90	6"5/8	168.00	6.30		Inox-aisi-304	Cuvelage		
88.90	104.90	6"5/8	168.00	6.30		Inox-aisi-304	Crepine fil-enroule	0.75	20
104.90	106.90	6"5/8	168.00	6.30		Inox-aisi-304	Cuvelage		

REEMPLISSAGE

De	à	Ø"	Ømm	Matériau	Nature	Méthode de pose	Texture	Gra. (mm)	Vol. m3
0.00	23.50	18"	457.00	Ciment	Clk	Gravitaire			3.10
0.50	88.00	13"3/8	340.00	Ciment	Clk	Sous pression			5.30
82.50	107.00	6"5/8	168.00	Gravier	Graviers de silacq	Gravitaire	Roule	2.00-8.00	2.00

ACCESSOIRE

De	à	Type d'accessoire
82.50	82.70	Tourne a gauche

ACCESSOIRE (suite)

De	à	Type d'accessoire
82.70	82.90	Cone

BSS004AMTX - FORAGE AGRICOLE

Travaux réalisés : 1/1
du : 16/03/2020 au : 17/06/2020


Client : SCEA DES SABLES BLANCS
Maitre d'oeuvre : /
Localisation de l'ouvrage : LANDES DE LAGRAVETTE
47420 DURANCE

Coordonnées de l'ouvrage :
Lambert-93 métrique
Longitude (X): 472 791
Latitude (Y): 6 341 041
Altitude sol (Z): +135,000 m

Echelle : 1/540

Profondeurs en m au-dessous du repère zéro sol (signe + au-dessus)

Nombre de forages : 1

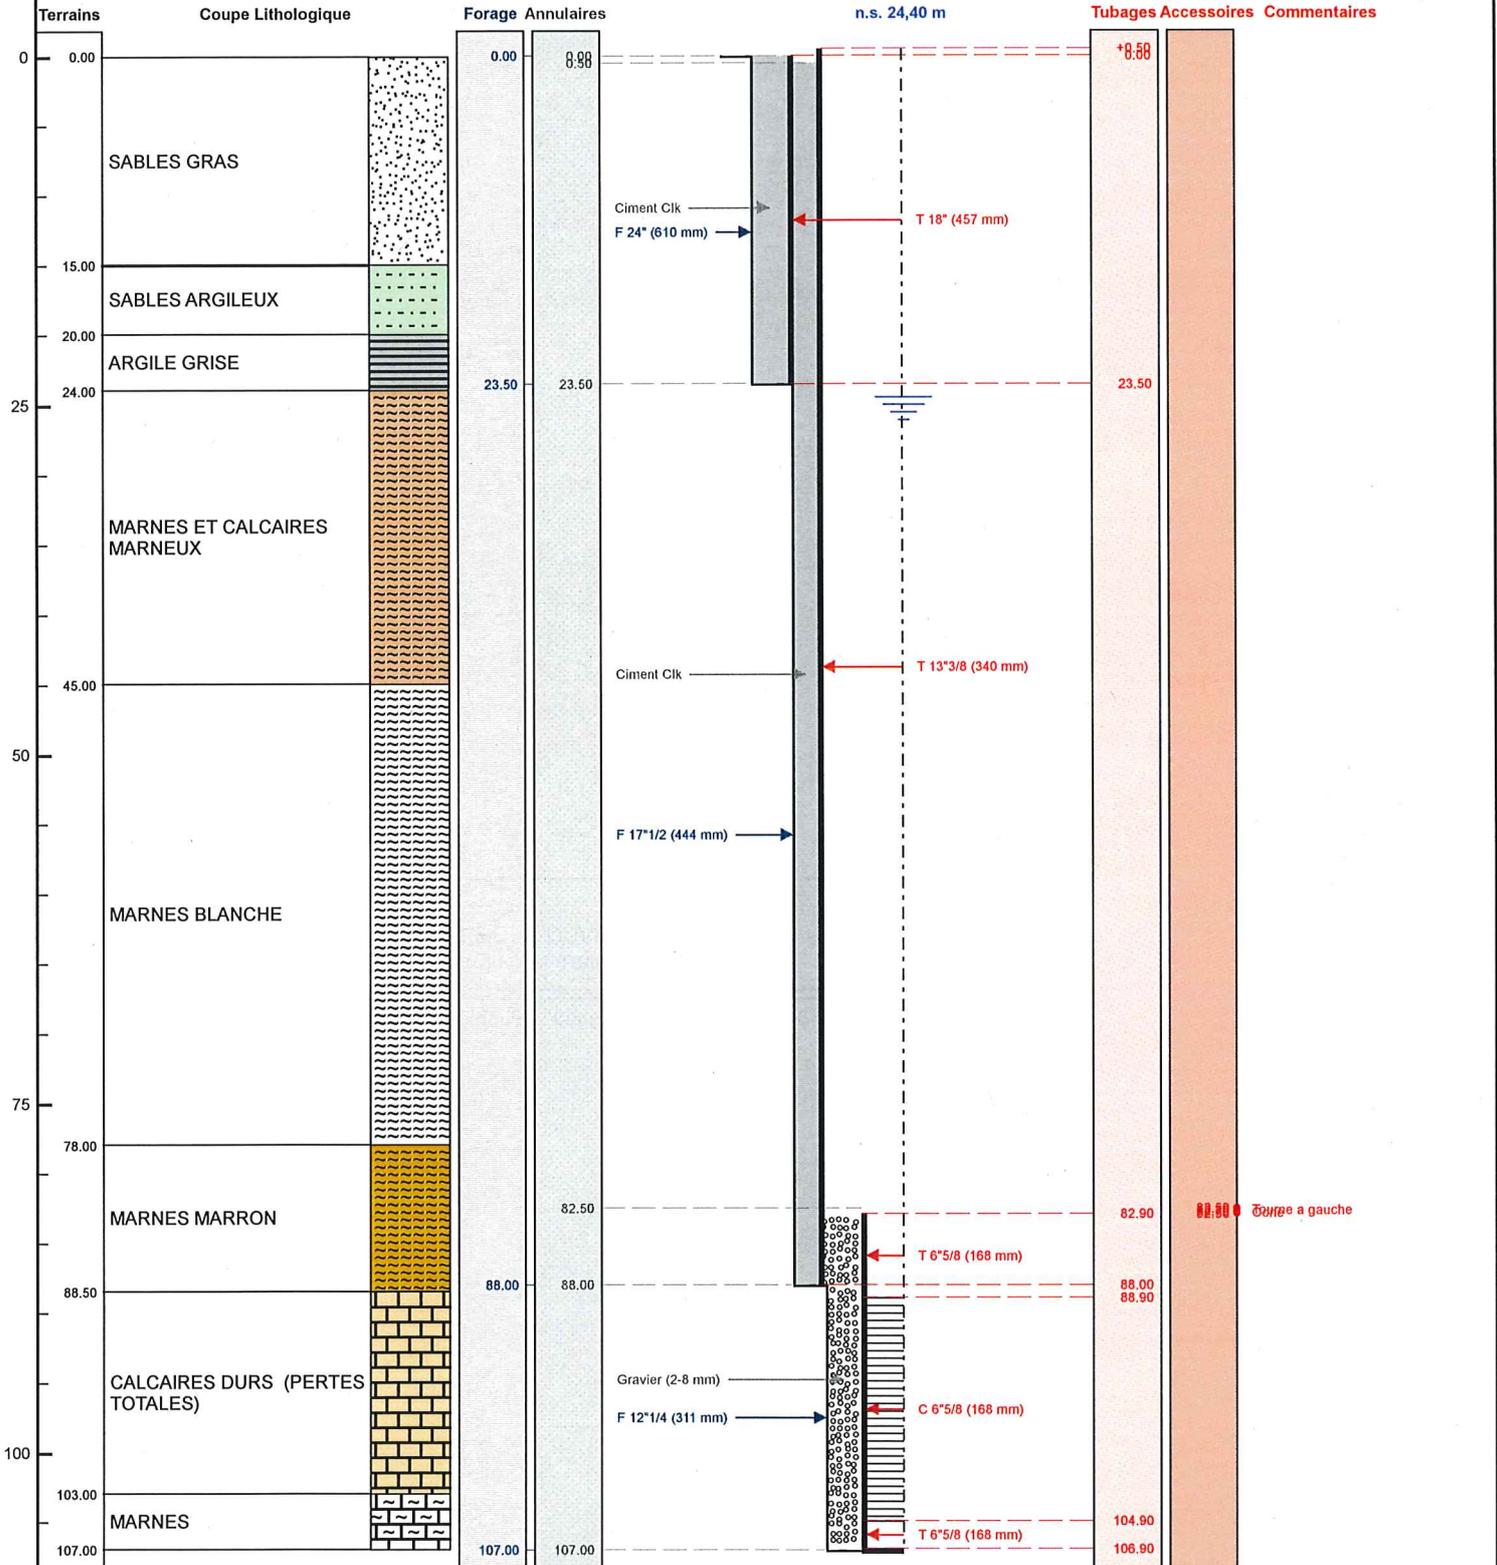

Le à
CERTIFIE CONFORME A L'OUVRAGE EXECUTE
Tampon et signature du chef d'entreprise