

FORAGE D'EAU

Client :

Maitre d'oeuvre :

Localisation de l'ouvrage : 142 rue de l'Unterelsau

67200 STRASBOURG

Travaux réalisés :

du : 21/10/2019 au : 29/10/2019

1/1

Coordonnées de l'ouvrage :

Lambert II étendu

Longitude (X): 998019.770 m


Latitude (Y): 2409312.356 m

Altitude sol (Z): +139.97 mNGF

Echelle : 1/63

Profondeurs en m au-dessous du repère zéro sol (signe + au-dessus)

Nombre de forages : 1

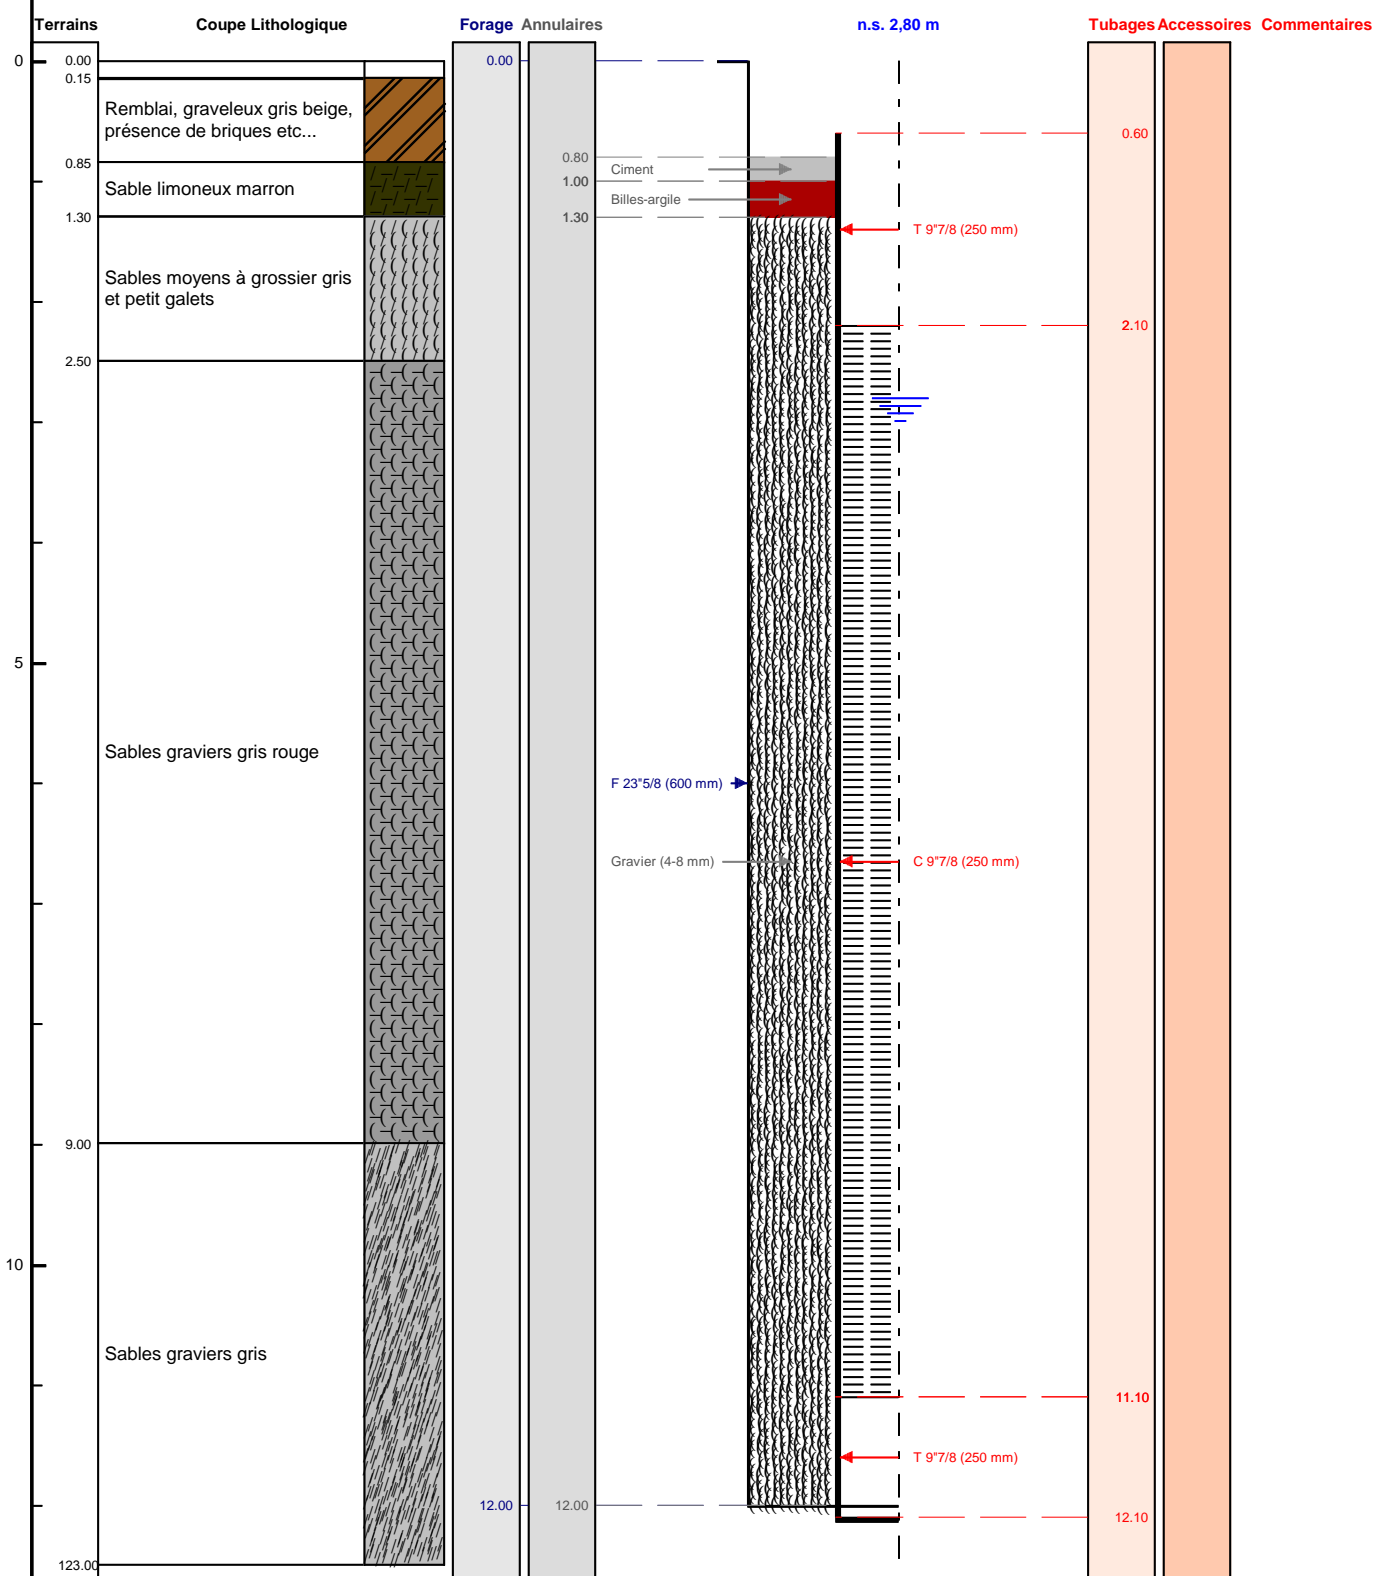

Le/...../..... à

CERTIFIE CONFORME A L'OUVRAGE EXECUTE

Tampon et signature du chef d'entreprise