

PIÉZOMÈTRE SC 3

Client : COMMUNAUTÉ CAUX VALLÉE DE SEINE
Maitre d'oeuvre : GEOTEC
Localisation de l'ouvrage : 76210 BOLBEC


Travaux réalisés : 1\1
 du : 14/02/2020 au : 25/02/2020

Coordonnées de l'ouvrage :
 Lambert-93 métrique
 Longitude (X): 518 162
 Latitude (Y): 6 944 688
 Altitude sol (Z): +67,000 m

Echelle : 1/128

Profondeurs en m au-dessous du repère zéro sol (signe + au-dessus)

Nombre de forages : 1

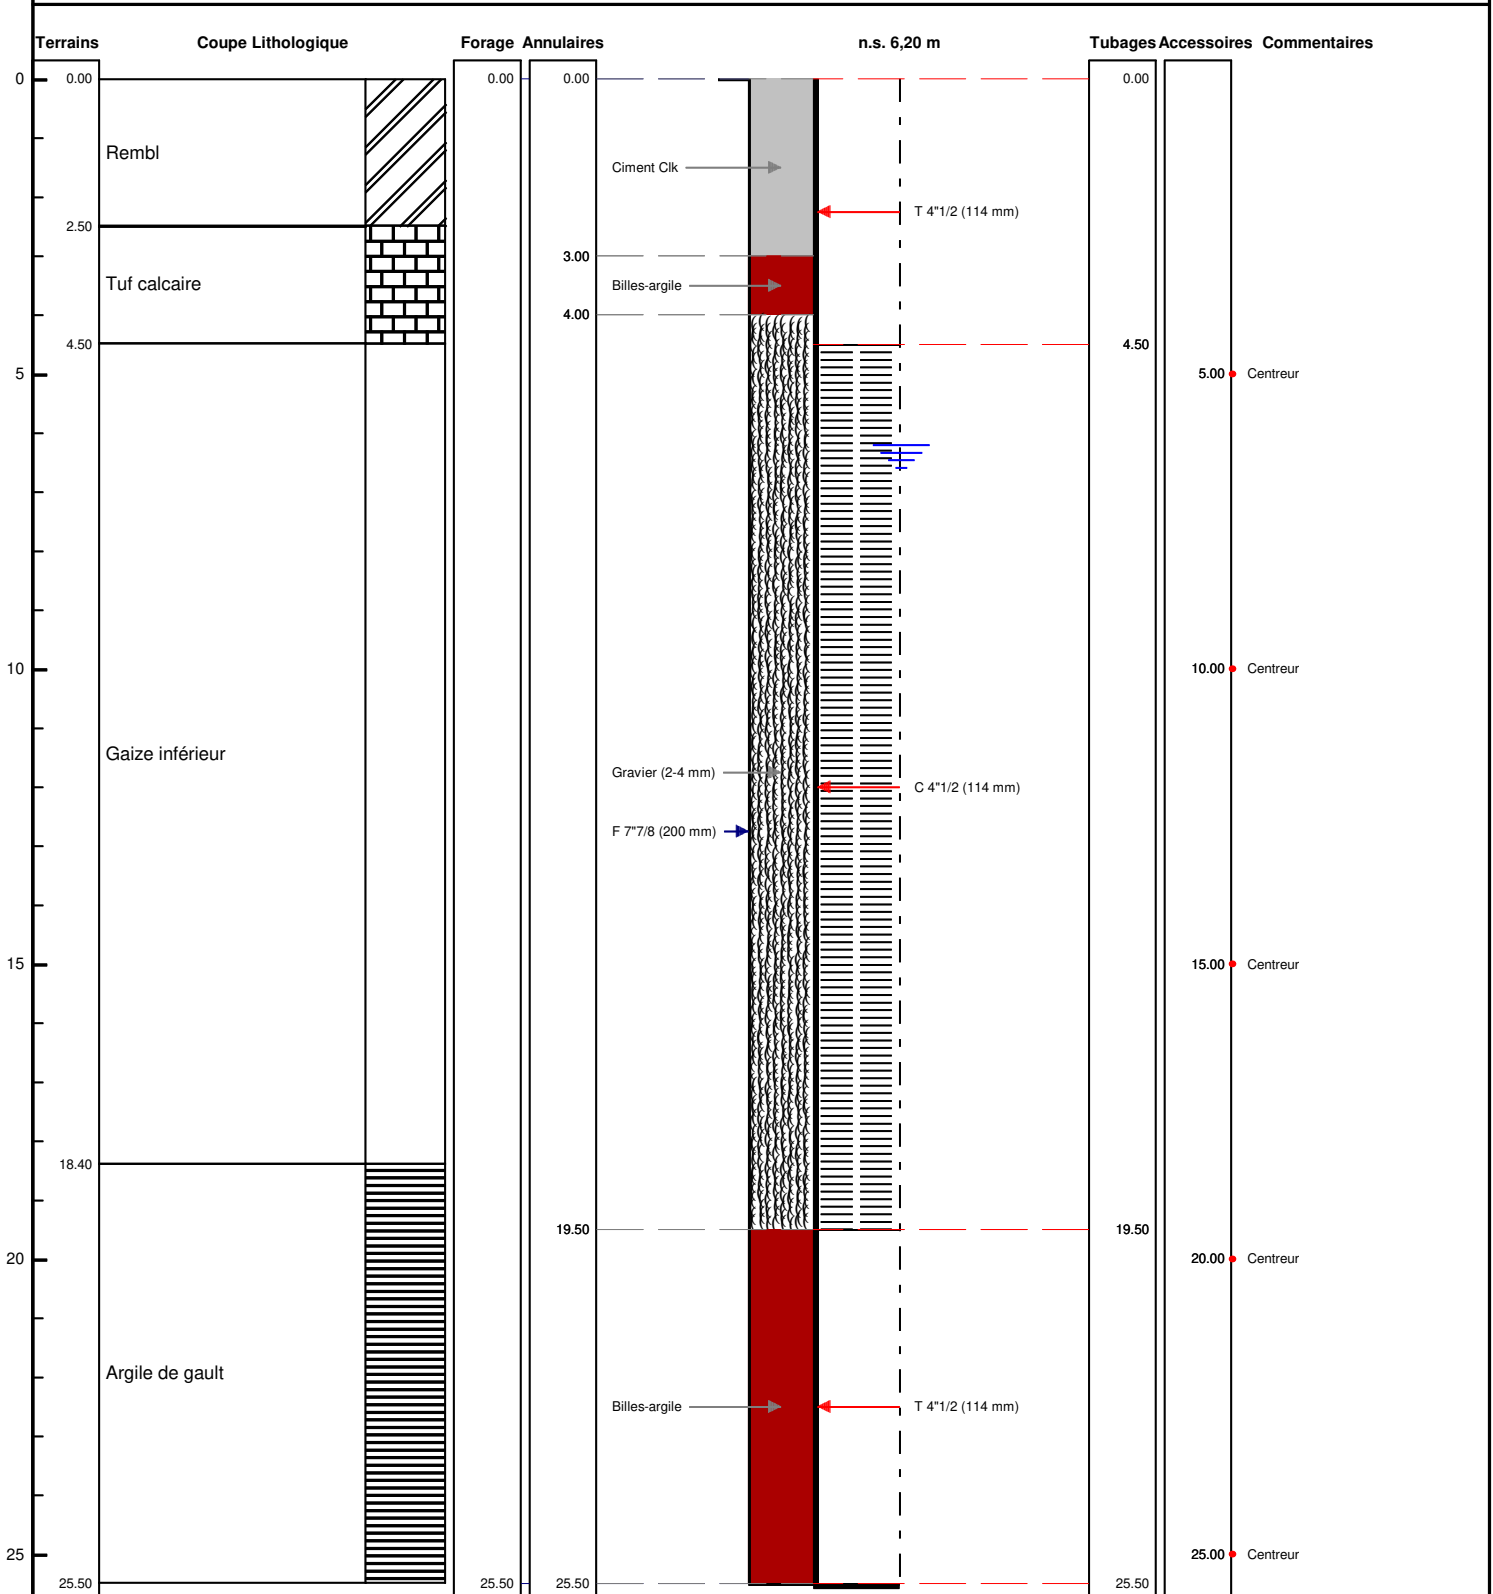

GEOTEC Le à
 FRANCE CERTIFIE CONFORME A L'OUVRAGE EXECUTE
 ENSEMBLE, CONCEVONS UN AVENIR DURABLE Tampon et signature du chef d'entreprise