


388 003 KK24


PIEZOMETRE PZ D

Coupe lithologique

cote+m

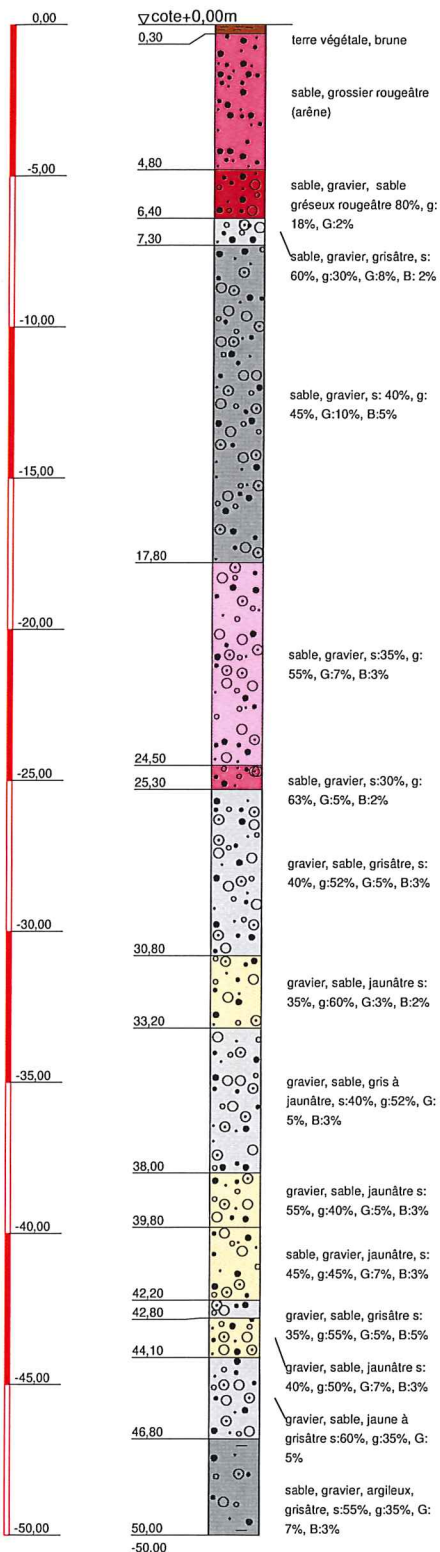


Teneur en sable des alluvions

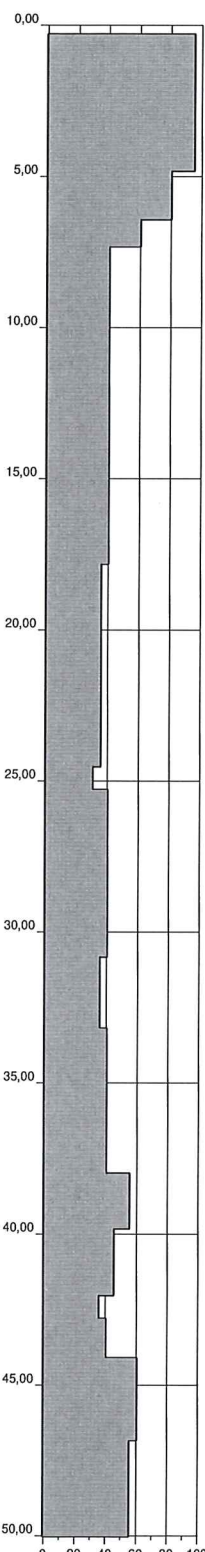

PIEZOMETRE PZ D

Coupe technique

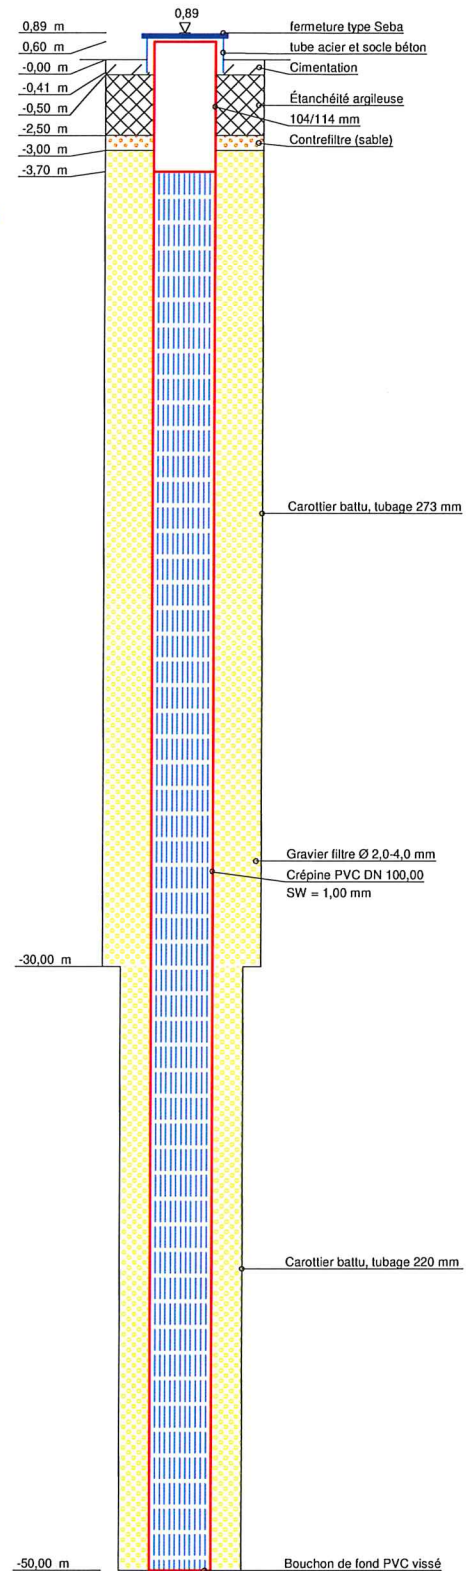

4.91 NS
le 06/06/2019

AKWATERRA
Conseils Eau & Sous-Sol

15 rue des Vosges
67560 Rosheim
Tel.: 03 88 49 26 91
charles.frey@akwaterra.fr

Chantier:
BRGM
PIEZOMETRES EBERSHEIM

Désignation du Plan:
PIEZOMETRE PZ D
N°BSS : BSS003KKZQ
coupe technique / lithologique

Plan-No:	A
Projet-No:	2017-0134
Date:	26/06/19
Échelle:	1 / 170
Respons.:	Charles FREY