

# DOSSIER TECHNIQUE

## BSS004APNA - FORAGE DOMESTIQUE

Entreprise:	SAS FORAQUITAINE
Client:	
Maître d'oeuvre:	
Exploitant:	CHEMIN DE PECHICOT 40280 BENQUET

Code National BSS :

N° Déclaration \*\* :

Police de l'eau \* :

\* Numéro de déclaration au titre de la police de l'eau

\*\* N° d'enregistrement de déclaration préalable

**Lieu de l'ouvrage :** CHEMIN DE PECHICOT  
40280 BENQUET

**Coordonnées :** Longitude 417 577 Latitude 6 309 904 **Altitude :** 75.00 m  
Zone Lambert-93 métrique

**Nombre de forages :** 1

**Date début de l'ouvrage :** 05/06/2020 **Resp. M. Ouvrage :** BROUSTAU

**Date fin de l'ouvrage :** 09/06/2020 **Resp. M. Oeuvre :** FORAQUITAINE

**Machine :** FAILING 1500 **Resp. Chantier :** BRUGERE

**Date début pompage :** 09/06/2020 **Niveau statique non perturbé :** 4.95 m

**Date fin de pompage :** **Débit Maxi. d'essai :** 1.90 m3/h

**Nombre de nappes identifiées :** 1 **Rabattement correspondant :** 7.05 m

**Notes :**

## TRONCONS de L'OUVRAGE

## BSS004APNA - FORAGE DOMESTIQUE

Client:	XXXXXXX
Maître d'oeuvre:	XXXXXXXXX
Lieu de l'ouvrage :	CHEMIN DE PECHICOT
	40280 BENQUET

## LITHOLOGIE

De	à	Libellé
0.00	1.00	ARGILE SABLEUSE MARRON
1.00	2.00	ARGILE GRIS
2.00	4.50	ARGILE SABLEUSE
4.50	6.50	SABLE
6.50	8.50	ARGILE
8.50	9.50	SABLE
9.50	10.50	ARGILE SABLEUSE
10.50	14.00	SABLE +GRES
14.00	14.50	GALETS
14.50	14.60	SABLE GALETS
14.60	15.00	SABLE
15.00	17.50	SABLE
17.50	21.00	ARGILE MARRON
21.00	22.50	CACLAIRE

## FORAGE

De	à	Ø"	Ømm	Mode de forage	Fluide de forage
0.00	22.50	10"3/4	273.00	Battage	Eau-claire

\* Reconnaissance

## TUBAGE

De	à	Ø"	Ømm	Epais.	Ecra.	Nature du tubage	Type	Slot	Vide %
-0.50	13.80	6"5/8	167.00	0.50		P.v.c.-lisse	Cuvelage		
13.80	22.50	6"5/8	167.00	0.50		P.v.c.	Crepine fentes	0.75	

## REMPLISSAGE

De	à	Ø"	Ømm	Matériau	Nature	Méthode de pose	Texture	Gra. (mm)	Vol. m3
0.00	2.00	6"5/8	167.00	Ciment	Cpa 55	Gravitaire			0.08
2.00	22.50	6"5/8	167.00	Gravier	Graviers de silacq	Gravitaire	Roule	1.00-2.50	1.10

## BSS004APNA - FORAGE DOMESTIQUE

Travaux réalisés : 111  
du : 05/06/2020 au : 09/06/2020

Client :

Maître d'oeuvre :

Localisation de l'ouvrage : CHEMIN DE PECHICOT

40280 BENQUET

Coordonnées de l'ouvrage :

Lambert-93 métrique

Longitude (X): 417 577


Latitude (Y): 6 309 904

Altitude sol (Z): +75,000 m

Echelle : 1/116

Profondeurs en m au-dessous du repère zéro sol (signe + au-dessus)

Nombre de forages : 1

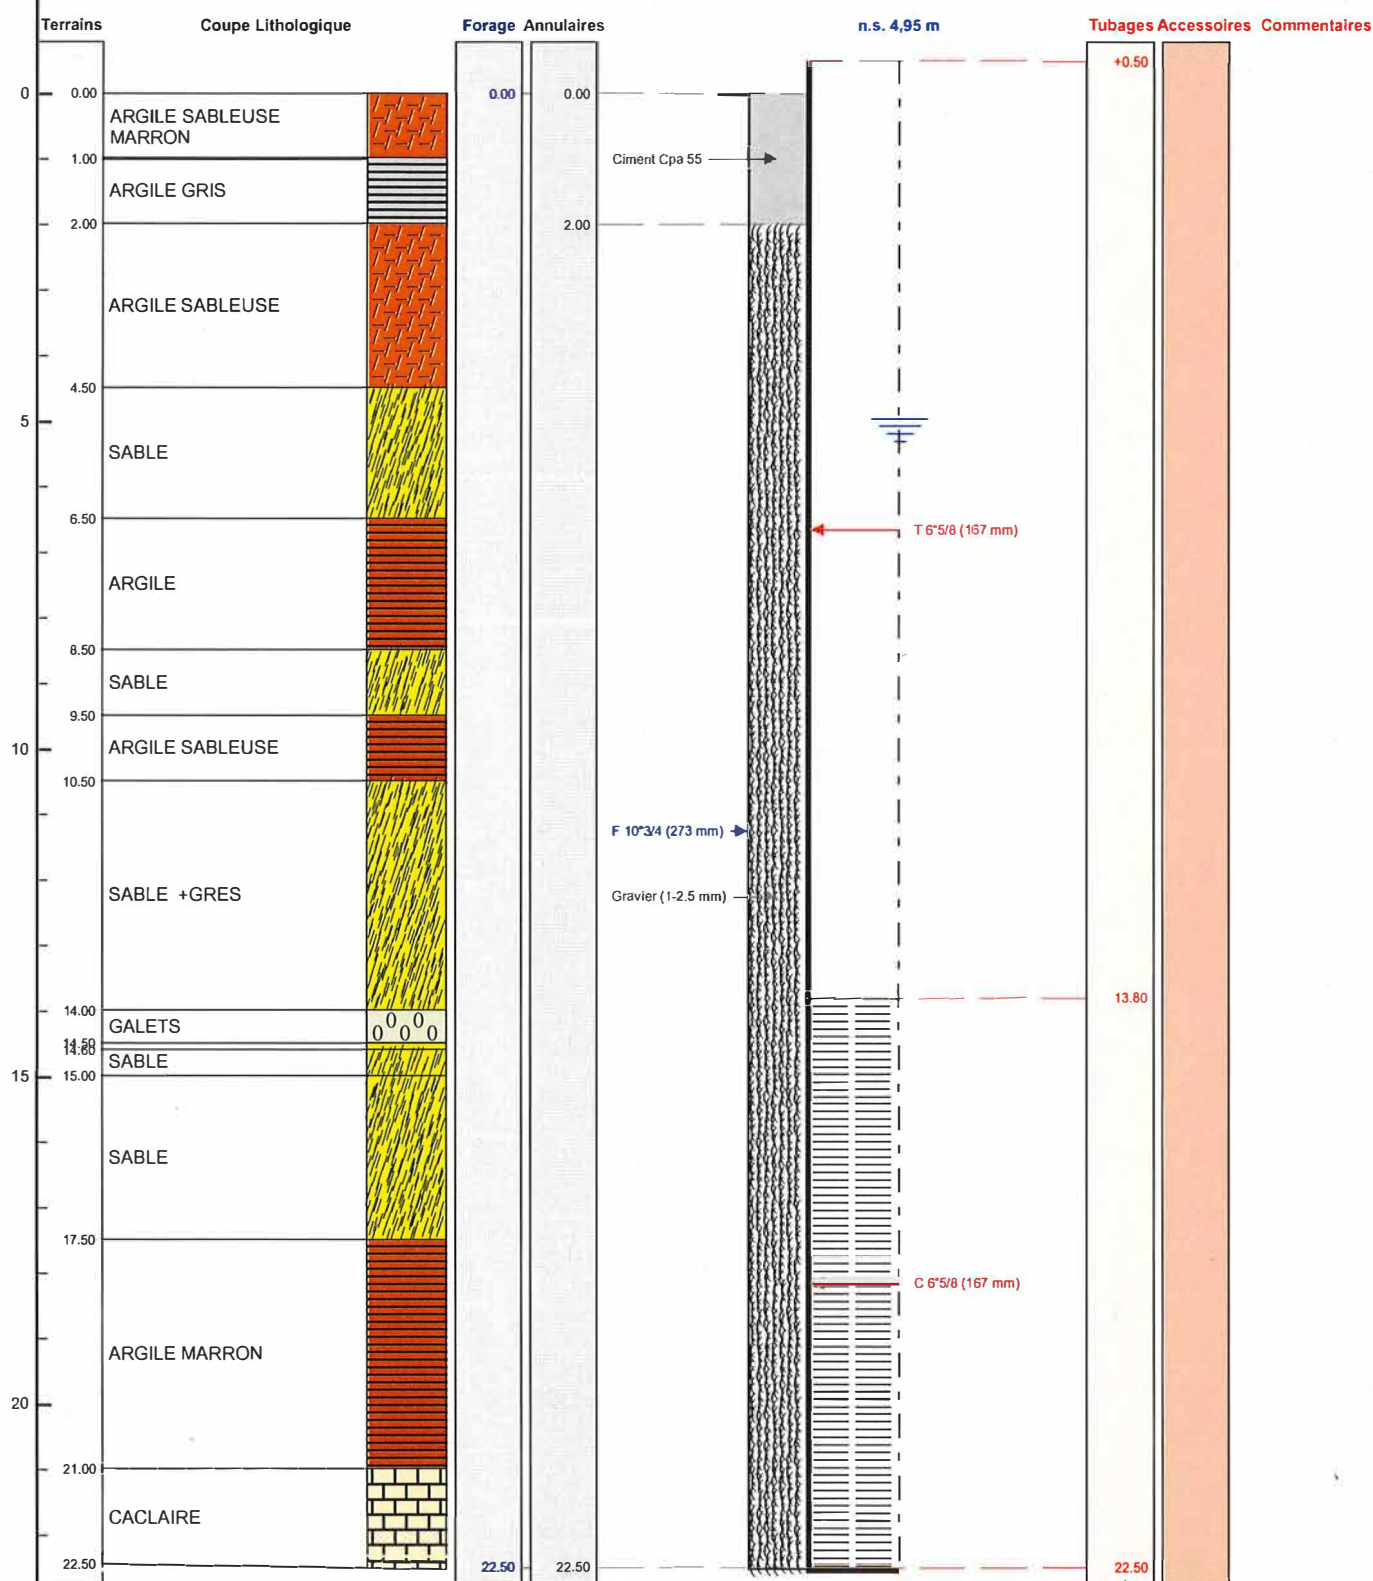

Le ...../...../..... à .....  
 CERTIFIE CONFORME A L'OUVRAGE EXECUTE  
 Tampon et signature du chef d'entreprise