

DOSSIER TECHNIQUE

FORAGE D'EAU

Entreprise:	SARL PROSPER FORAGES
Client:	GOLF DU STADE MONTOIS 1419, route de Pessourdat 40090 ST AVIT
Maître d'oeuvre:	GOLF DU STADE MONTOIS 1419, route de Pessourdat 40090 ST AVIT
Exploitant:	GOLF DU STADE MONTOIS 1419, route de Pessourdat 40090 ST AVIT

Code National BSS : **BSS004APWR** N° Déclaration ** :

Police de l'eau * :

* Numéro de déclaration au titre de la police de l'eau

** N° d'enregistrement de déclaration préalable

Lieu de l'ouvrage :

40090 ST AVIT

Coordonnées : Longitude 425 599 Latitude 6 321 932 Altitude : 83.67 m
Zone Lambert-93 métrique

Nombre de forages : 1

Date début de l'ouvrage : 04/02/2020

Resp. M. Ouvrage :

Date fin de l'ouvrage : 10/02/2020

Resp. M. Oeuvre :

Machine : MORI P30

Resp. Chantier :

Date début pompage : 10/02/2020

Niveau statique non perturbé : 5.30 m

Date fin de pompage : 10/02/2020

Débit Maxi. d'essai : 10.00 m3/h

Nombre de nappes identifiées : 1

Rabattement correspondant : 7.30 m

Notes :

NS: 5.30m

ND: 8.6m - 2.5m3/h 10.15m - 5.5m3/h 11.30m - 8m3/h 12.6m - 10m3/h

TRONCONS de L'OUVRAGE

FORAGE D'EAU

Client: GOLF DU STADE MONTOIS

Maître d'oeuvre: GOLF DU STADE MONTOIS

Lieu de l'ouvrage :

40090 ST AVIT

LITHOLOGIE

De	à	Libellé
0.00	0.50	Sable noir
0.50	3.00	Sable blanc
3.00	6.00	Sable blanc passages argile blanche
6.00	8.00	Sable blanc
8.00	10.00	Sable marron clair passages argile marron
10.00	18.00	Sable beige marron + eau
18.00	23.00	Sable gris + eau
23.00	23.20	Sable compact

FORAGE

De	à	Ø"	Ømm	Mode de forage	Fluide de forage
0.00	23.30	11"	279.00	Autre	Air

* Reconnaissance

TUBAGE

De	à	Ø"	Ømm	Epais.	Ecra.	Nature du tubage	Type	Slot	Vide %
0.00	16.00	7"1/8	180.00	5.00		P.v.c.	Tube-plein	0.75	8
16.00	22.00	7"1/8	180.00	5.00		P.v.c.	Crepine fentes		
22.00	23.20	7"1/8	180.00	5.00		P.v.c.	Tube-decanteur		
23.20	23.30	7"1/8	180.00	5.00		P.v.c.	Bouchon-de-pied		

REMPLISSAGE

De	à	Ø"	Ømm	Matériau	Nature	Méthode de pose	Texture	Gra. (mm)	Vol. m3
0.00	23.30	7"1/8	180.00	Gravier	Gravier de sibelco	Gravitaire	Roule	1.00-2.50	

ACCESSOIRE

De	à	Type d'accessoire
0.00	0.00	Socle en béton 1.75m x 1.75m avec capot métallique cadenassé
0.00	2.60	3m tube acier 219mm, cimentation inter-annulaire

FORAGE D'EAU

Travaux réalisés : 1/1
du : 04/02/2020 au : 10/02/2020


Cllent :	GOLF DU STADE MONTOIS
Maître d'oeuvre :	GOLF DU STADE MONTOIS
Localisation de l'ouvrage :	40090 ST AVIT

Coordonnées de l'ouvrage :
 Lambert-93 métrique
 Longitude (X): 425 599
 Latitude (Y): 6 321 932
 Altitude sol (Z): +83,670 m

Echelle : 1/117

Profondeurs en m au-dessous du repère zéro sol (signe + au-dessus)

Nombre de forages : 1

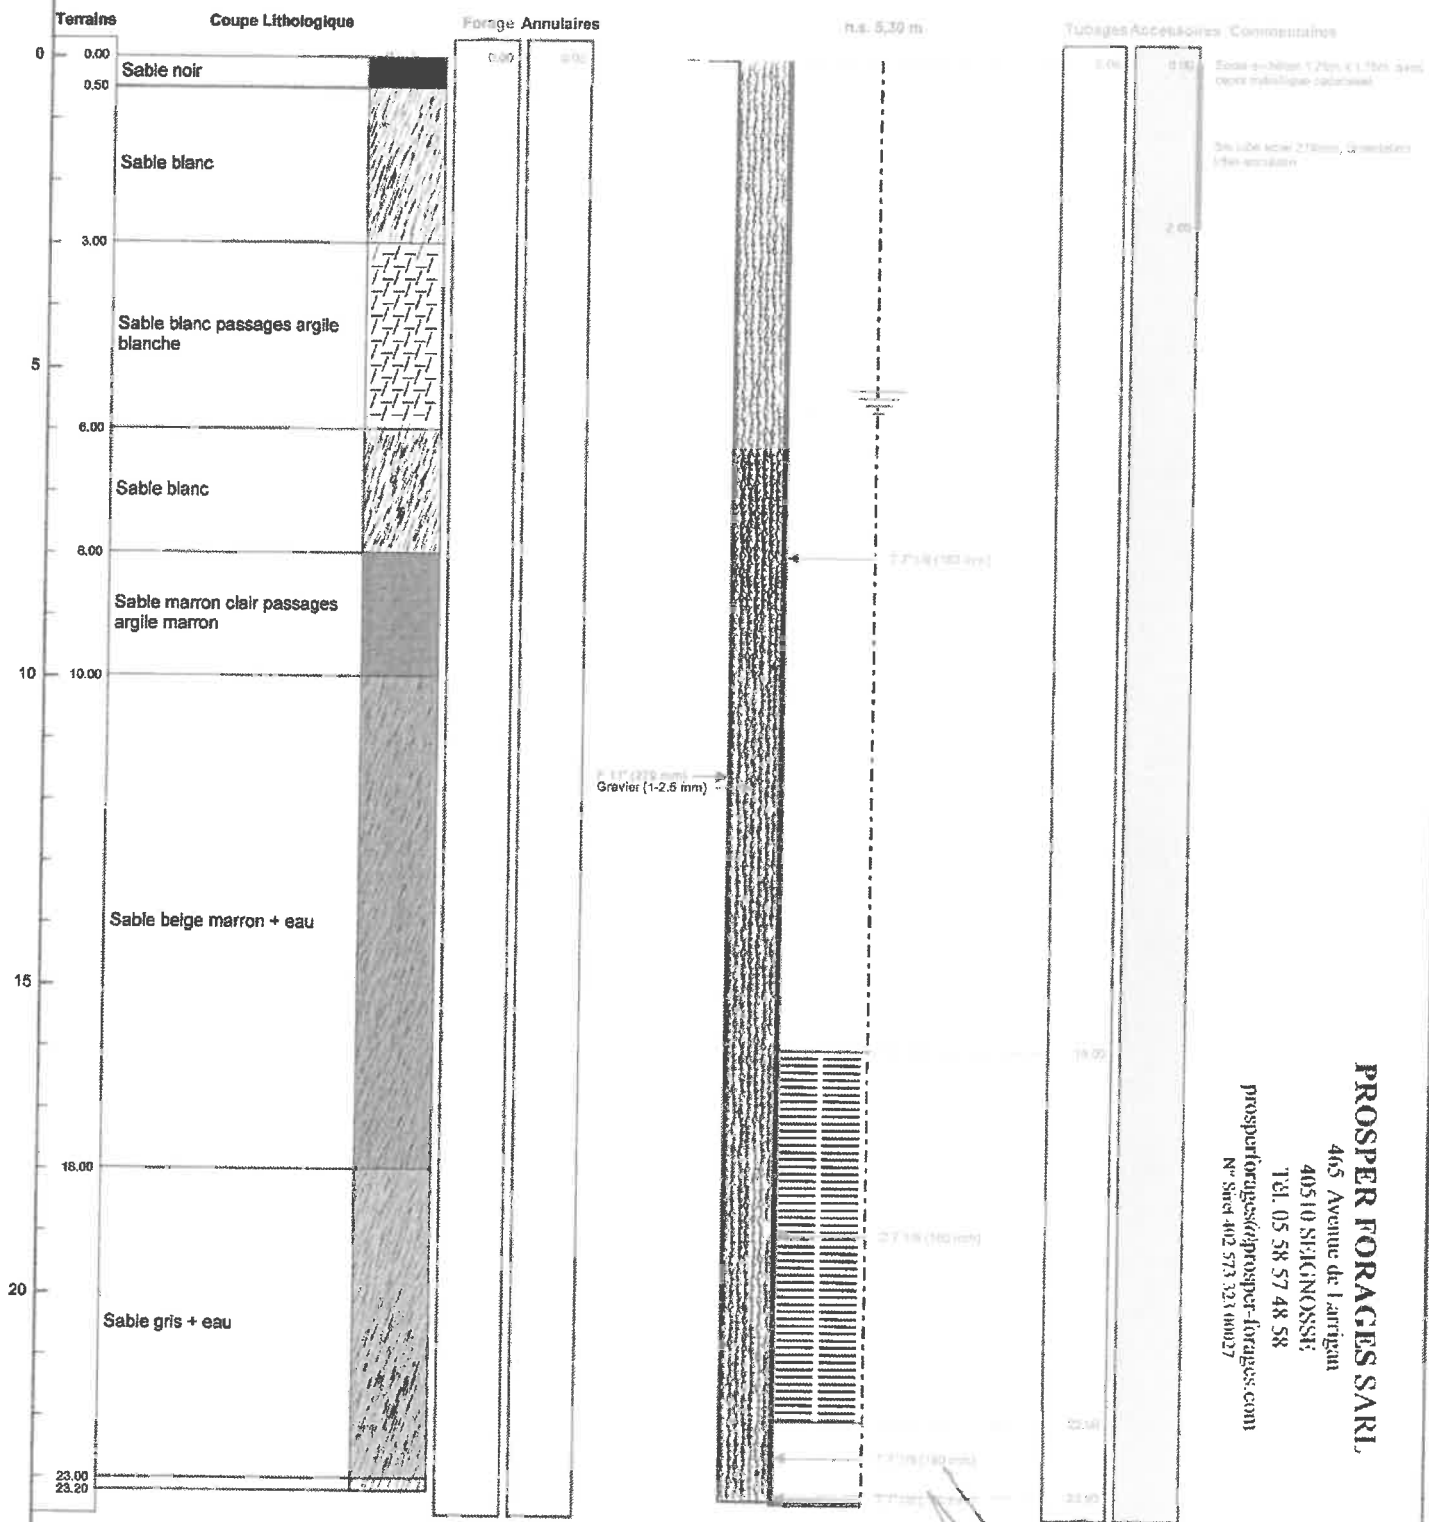

Le 21.12.2020 à 08.51.55
CERTIFIE CONFORME A L'OUVRAGE EXECUTE
Tampon et signature du chef d'entreprise

Lambert-93 métrique Long.: 425 599 Lat.: 6 321 932 Alt.: +83,670 m

PAGE: 7

PROSPER FORAGES SARI,

465 Avenue de l'artigian
40510 SIEGONOST;
Tél. 05 58 57 48 58
prosperforages@prosper-forages.com
N° Siret 402 573 321 00027