

DOSSIER TECHNIQUE

FORAGE POMPAGE

BSS003IULI

Entreprise:	SARL AQUITAINE FORAGE
Client:	XXXXXXXXX Chemin Malcontent 33650 LA BREDE
Maître d'oeuvre:	CABINET ARCHITECTURE HYBRE 46 rue de la dauphine 33200 BORDEAUX
Exploitant:	

Code National BSS :

N° Déclaration ** : 5082

Police de l'eau * :

* Numéro de déclaration au titre de la police de l'eau

** N° d'enregistrement de déclaration préalable

Lieu de l'ouvrage : Chemin Malcontent
33650 LA BREDE

Coordonnées : Longitude 0 Latitude 0 **Altitude :** 0.00 m
Zone Lambert 1 carto métrique

Nombre de forages : 1**Date début de l'ouvrage :** 14/05/2019**Resp. M. Ouvrage :****Date fin de l'ouvrage :** 14/05/2019**Resp. M. Oeuvre :****Machine :** DC100**Resp. Chantier :** M. DUFAU**Date début pompage :****Niveau statique non perturbé :** 16.80 m**Date fin de pompage :****Débit Maxi. d'essai :** 4.00 m3/h**Nombre de nappes identifiées :****Rabattement correspondant :** 3.70 m**Notes :**



TRONCONS de L'OUVRAGE

FORAGE POMPAGE

Client:	
Maître d'oeuvre:	CABINET ARCHITECTURE HYBRE
Lieu de l'ouvrage :	Chemin Malcontent
	33650 LA BREDE

LITHOLOGIE

De	à	Libellé
0.00	2.00	Sable roux
2.00	3.50	Sable roux + coquillages
3.50	8.75	Argile grise
8.75	12.00	Argile verdâtre
12.00	17.00	Argile sableuse marron
17.00	20.00	Calcaire plus ou moins argileux
20.00	30.00	Calcaire jaune (avec perte partielle 40%)

FORAGE

De	à	Ø"	Ømm	Mode de forage	Fluide de forage
0.00	30.00	8"1/2	216.00	Rotary	Boue

* Reconnaissance

TUBAGE

De	à	Ø"	Ømm	Epais.	Ecra.	Nature du tubage	Type	Slot	Vide %
-0.50	22.00	4"7/8	125.00	0.00		P.v.c.-lisse	Tube-plein		
22.00	30.00	4"7/8	125.00	0.00		P.v.c.-lisse	Crepine fentes	0.50	

REMPLISSAGE

De	à	Ø"	Ømm	Matériau	Nature	Méthode de pose	Texture	Gra. (mm)	Vol. m3
0.00	17.00	4"7/8	125.00	Ciment	Thermocem	A la perche			
17.00	18.00	4"7/8	125.00	Remblai					
18.00	30.00	4"7/8	125.00	Gravier	Graviers de mios bb	Gravitaire	Roule	1.00-2.50	

FORAGE POMPAGE

Travaux réalisés : 1/1
du : 14/05/2019 au : 14/05/2019

Client :

Maitre d'oeuvre : CABINET ARCHITECTURE HYBRE

Localisation de l'ouvrage : Chemin Malcontent

33650 LA BREDE

Coordonnées de l'ouvrage :

Lambert 1 carto métrique

Longitude (X): 0


Latitude (Y): 0

Altitude sol (Z): +0,000 m

Echelle : 1/153

Profondeurs en m au-dessous du repère zéro sol (signe + au-dessus)

Nombre de forages : 1

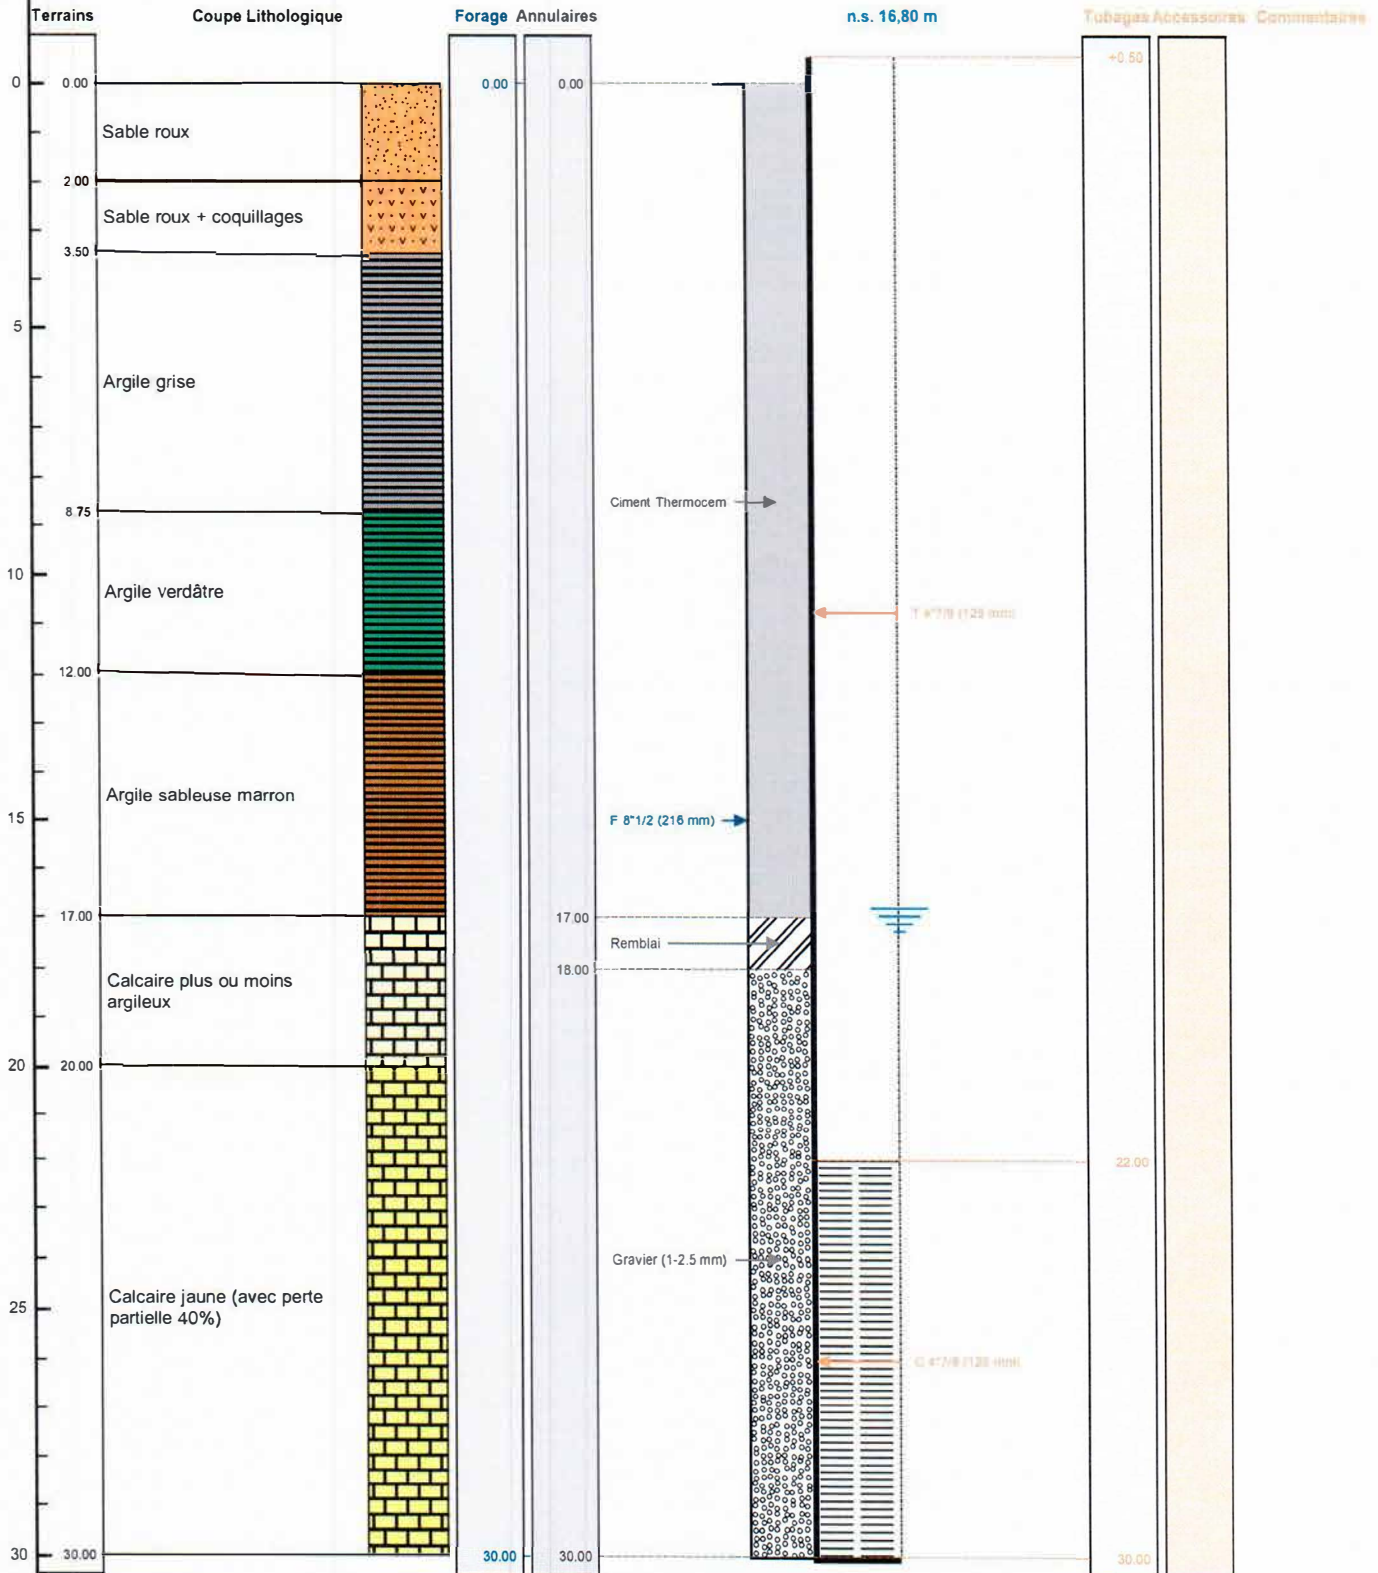

Le à
CERTIFIE CONFORME A L'OUVRAGE EXECUTE
Tampon et signature du chef d'entreprise