

# FORAGE D'EAU

Client :

CAUX SEINE AGGLO

Maitre d'oeuvre :

EIFFAGE DLE OUEST

Localisation de l'ouvrage :

Travaux réalisés :

du : 27/02/2020 au : 27/02/2020

1/1

Coordonnées de l'ouvrage :

Lambert 1 carto métrique


X: 0

Y: 0

Z altitude sol: +0,000 m

Echelle : 1/40

Profondeurs en m au-dessous du repère zéro sol (signe + au-dessus)

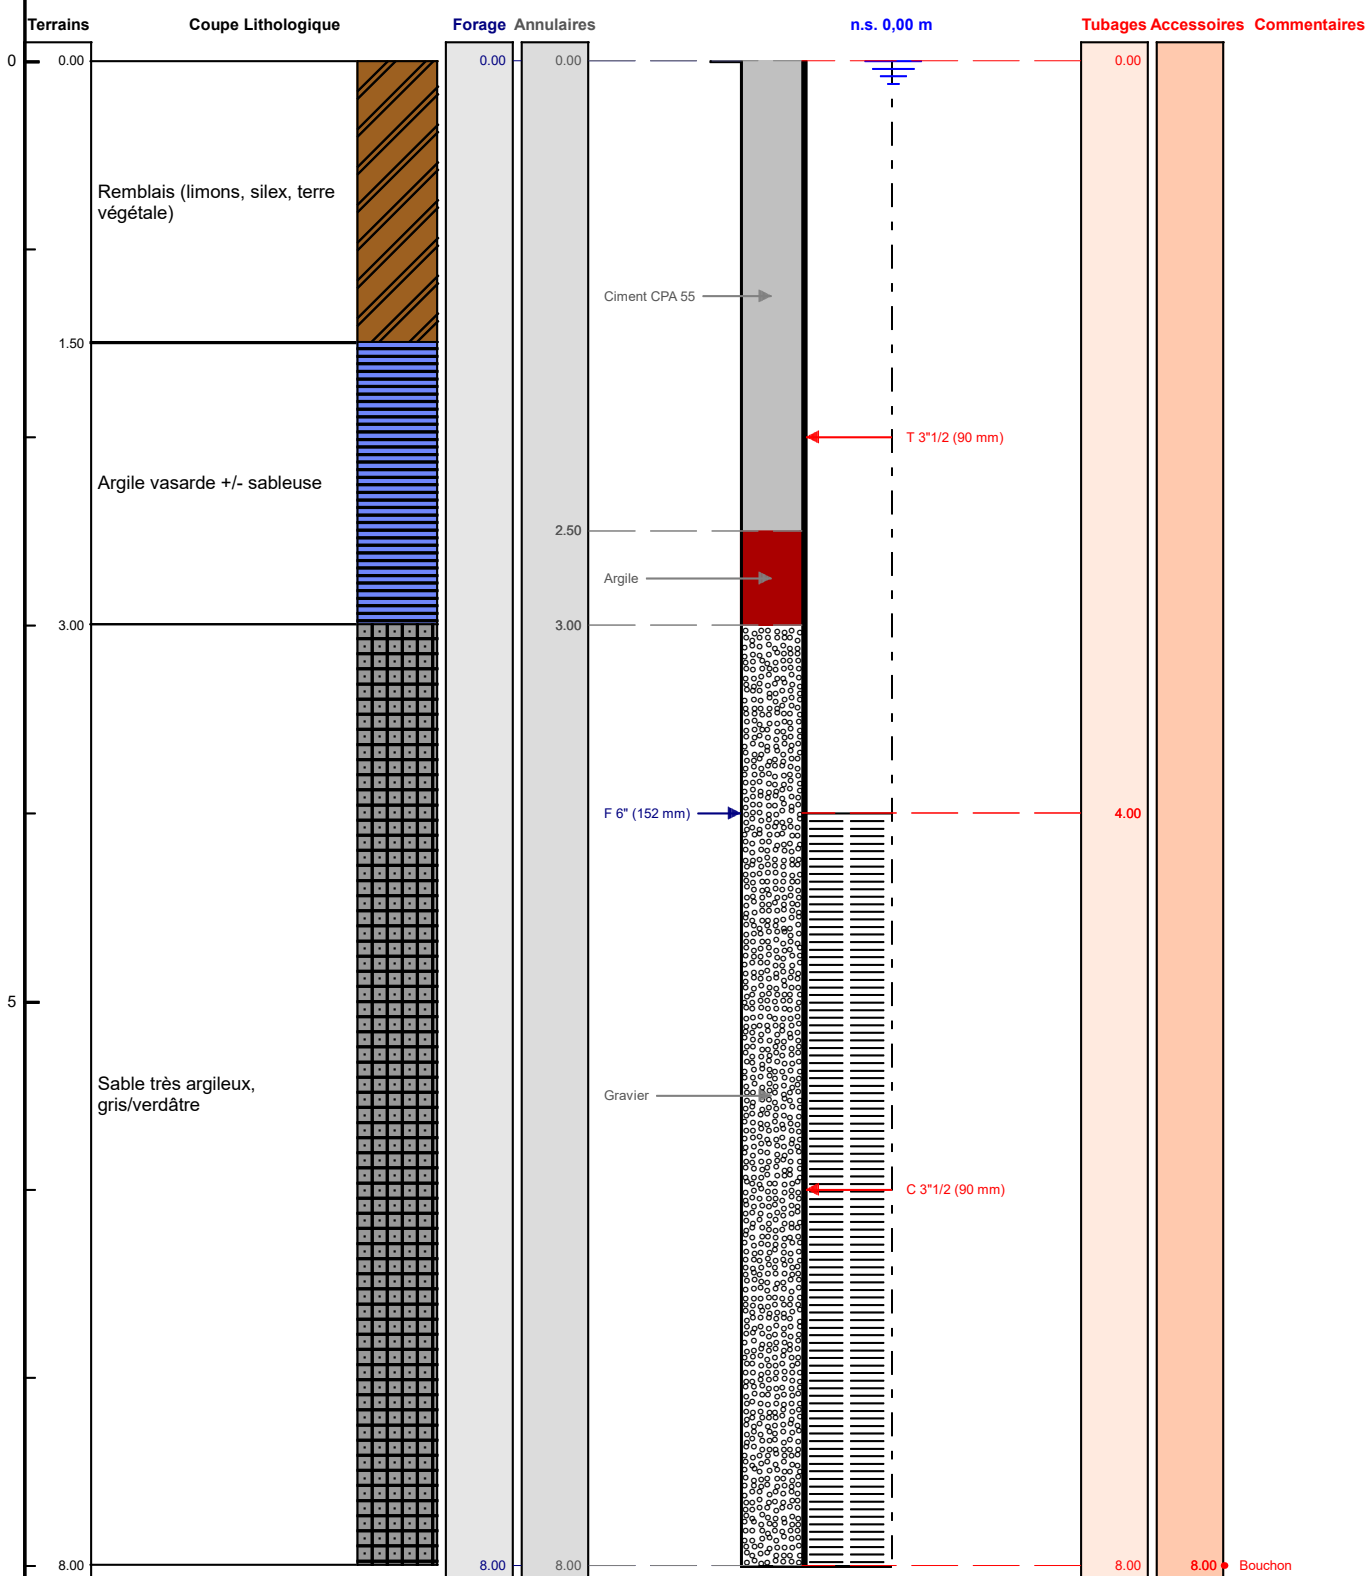

Le ...../...../..... à .....

CERTIFIE CONFORME A L'OUVRAGE EXECUTE

Tampon et signature du chef d'entreprise

Lambert 1 carto métrique X: 0 Y: 0 Z: +0,000 m

PAGE: 1