

Nom client:

Adresse: " La Chapelle Basse

Commune: 24 250 CASTELNAU

Envoyé par mail le 04/08/20
au client

LA CHAPELLE

Coupe de forage d'eau

Travaux réalisés

N° 3863

BSS004AQZX

Nbre de tubes crépinés: 7


Nbre de tubes pleins: 32

Nbre de sacs de graviers: 75

Nbre de sacs de ciment: 2

Bouchon d'étanchéité: 1

18 m³ de tubage acier

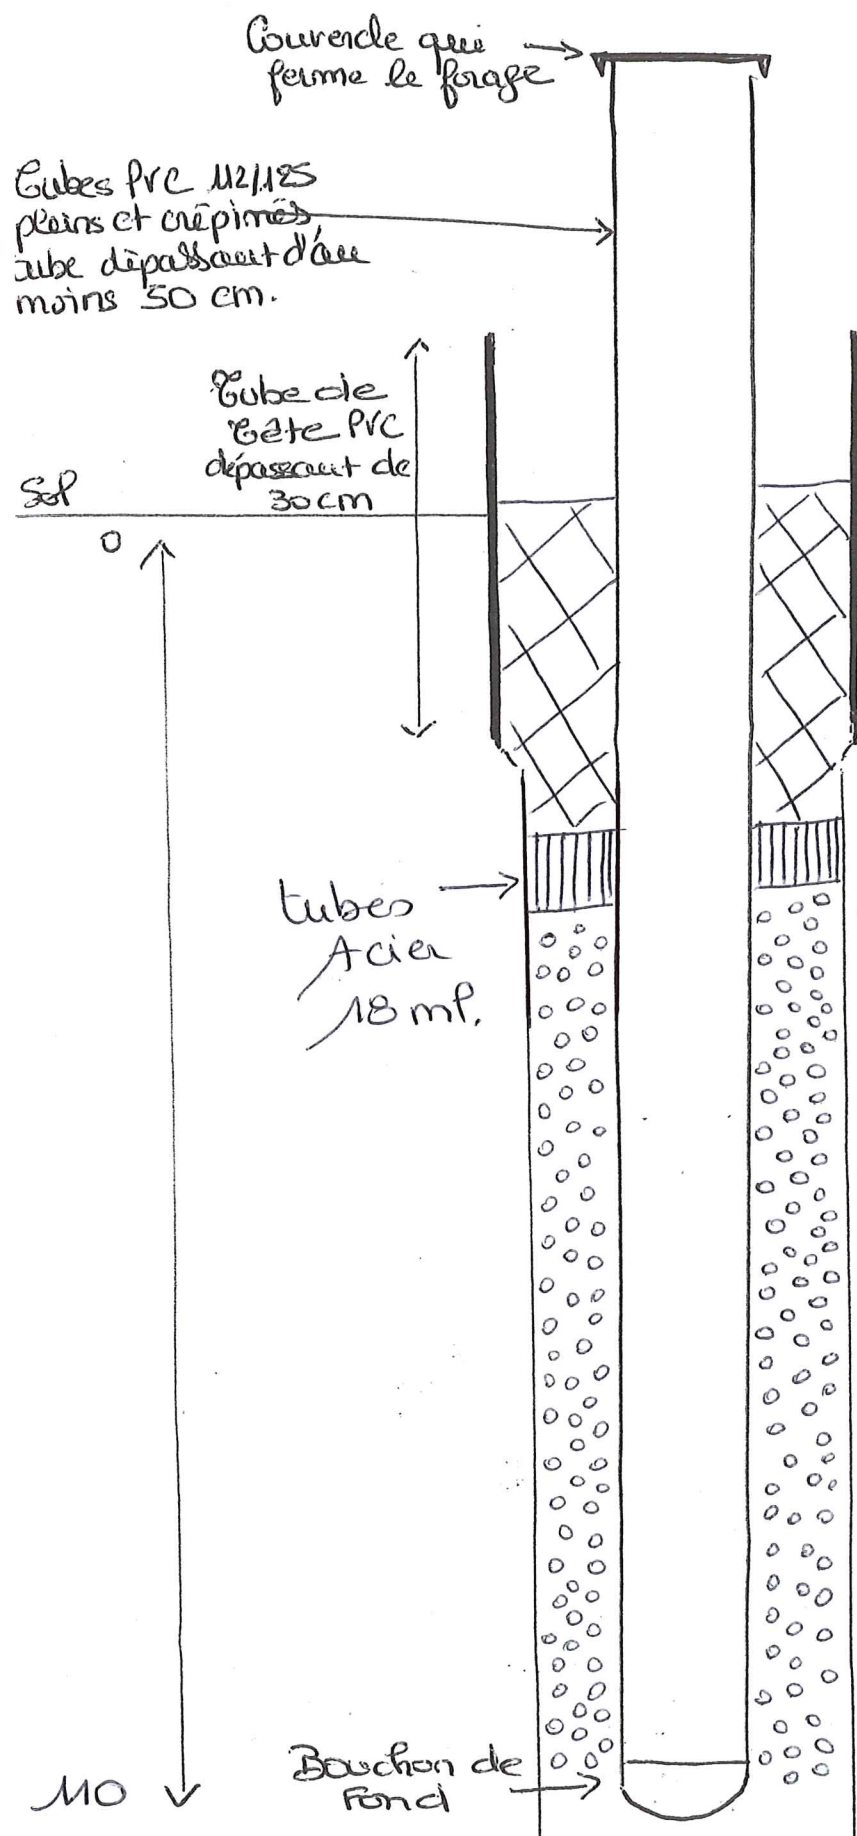

Terreins rencontrés:

0 à 8 m : Calcaire Blanc

8 à 14 m : Calcaire jaune

14 à 16 m : Sable

16 à 47 m : Calcaire alterné
jaune / blanc

47 à 106 m : Calcaire gris

106 à 110 m : Calcaire jaune

Veine d'eau 108 m.

Légende:

cimentation: #

graviers: o o o o

bouchon étanchéité: [hatched box]