



Coupe géologique

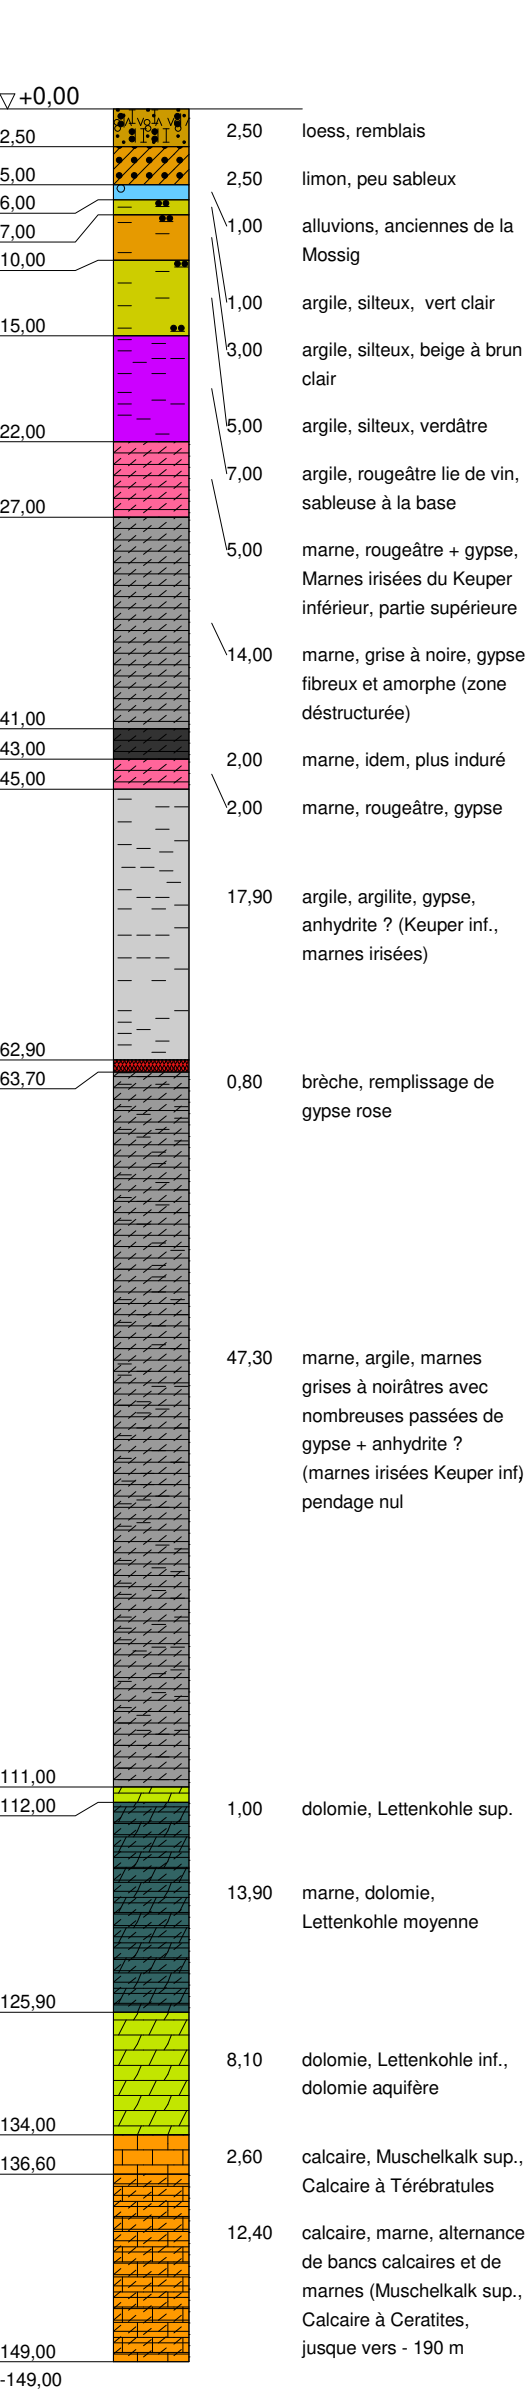

Coupe technique

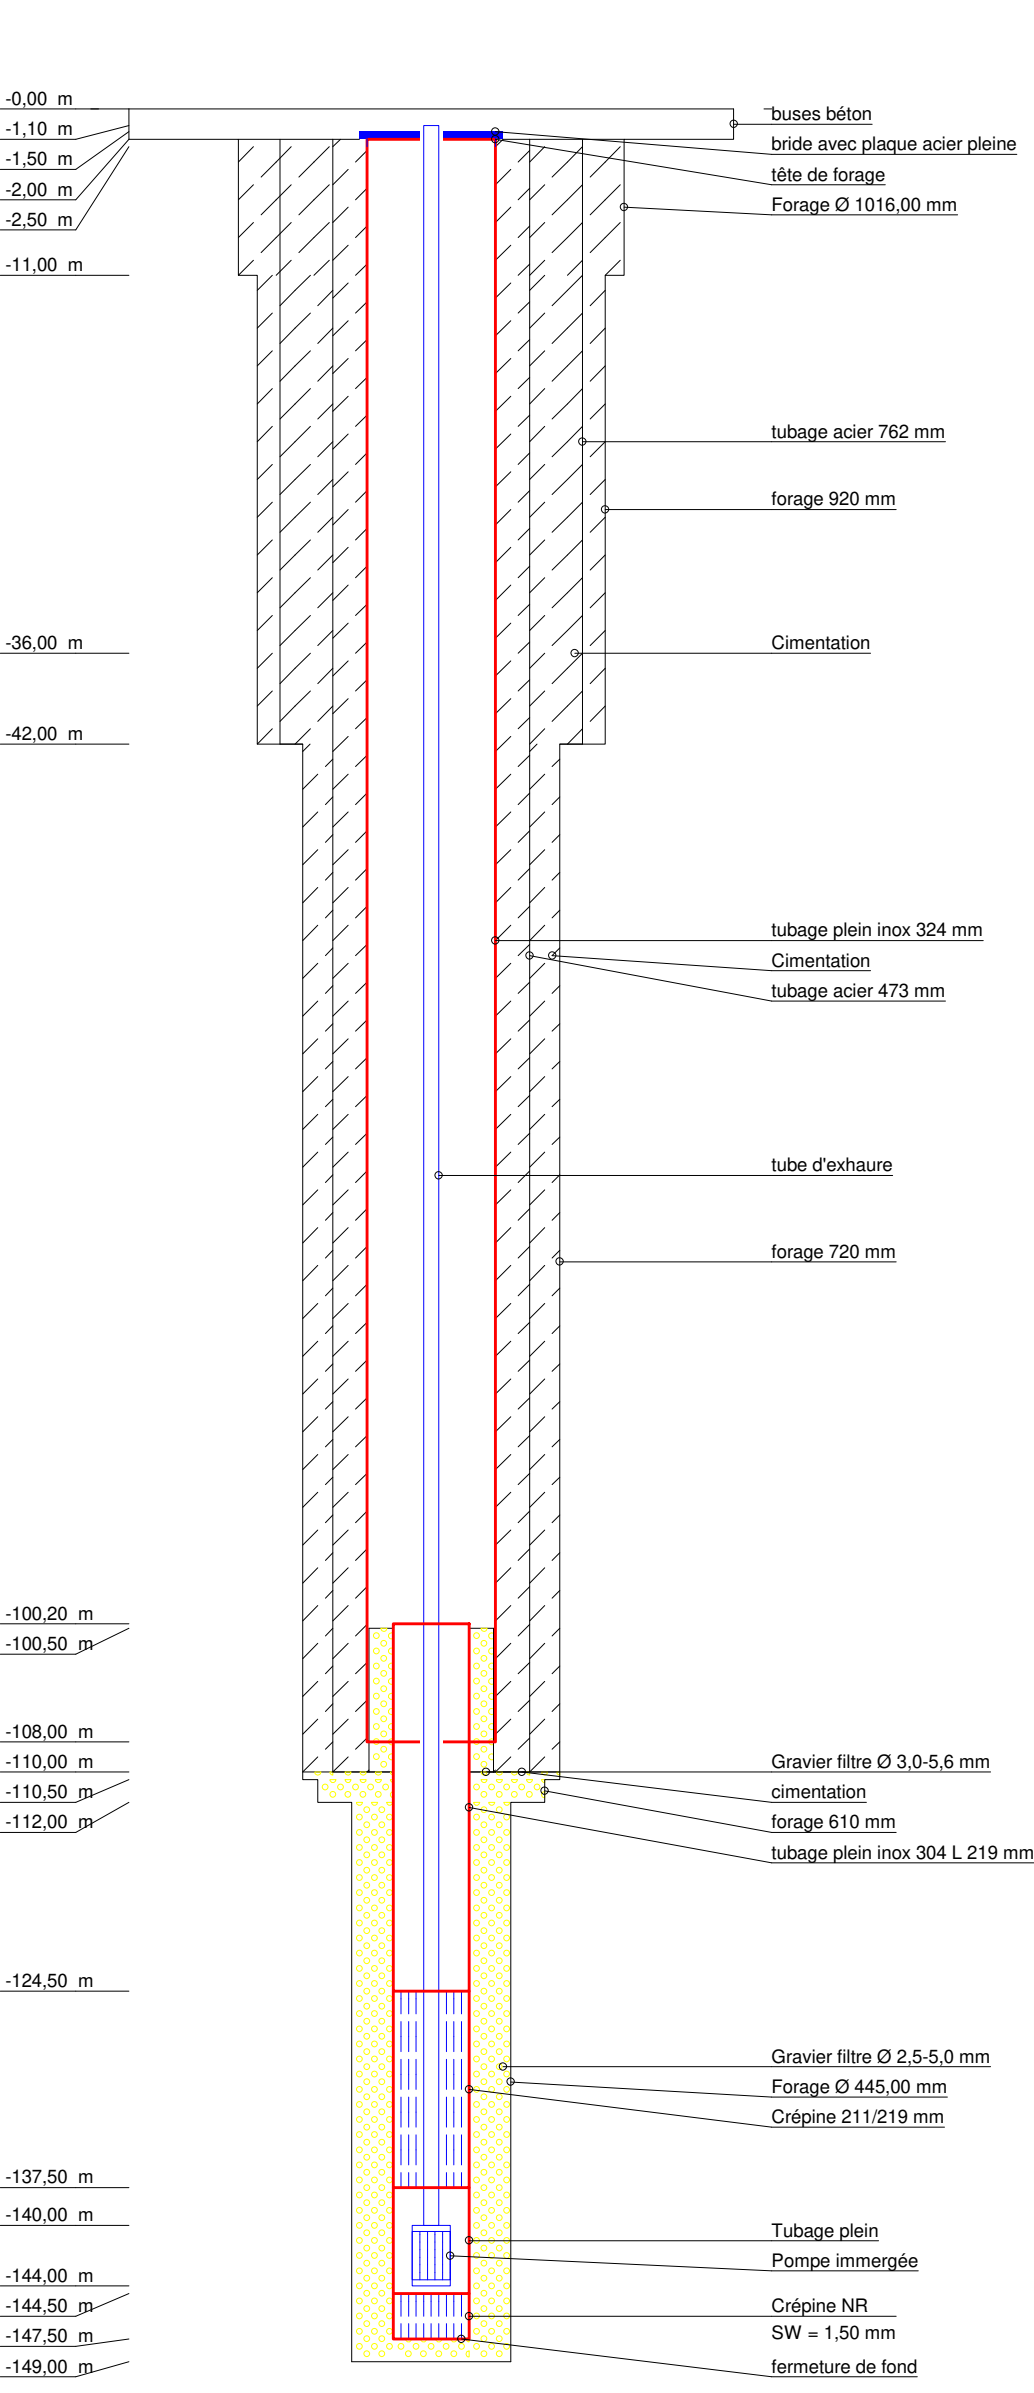

**AKWATERRA**  
Conseils Eau & Sous-Sol

15 rue des Vosges  
67560 Rosheim  
Tel.: 03 88 49 26 91  
charles.frey@akwaterra.fr

Chantier:  
KIRCHHEIM  
Le Clos des Vignes - Bat. B

Désignation du Plan:  
Coupe géologique et technique  
du forage de pompage F2

Plan-No:
Projet-No: 2018-0160
Date: 24/01/2020
Échelle: 1 : 500
Respons.: Charles Frey