

# DOSSIER TECHNIQUE

## FORAGE D'EAU

BSS004ANEF

**Entreprise:** BOURGEOIS FORAGE

**Client:**  
25 RUE NEUVE  
77114 VILLIERS SUR SEINE

**Maitre d'oeuvre:**  
25 RUE NEUVE  
77114 VILLIERS SUR SEINE

**Exploitant:**  
25 RUE NEUVE  
77114 VILLIERS SUR SEINE

**Code National BSS :**

**N° Déclaration \*\* :**

**Police de l'eau \* :**

\* Numéro de déclaration au titre de la police de l'eau

\*\* N° d'enregistrement de déclaration préalable

**Lieu de l'ouvrage :** 30-32 AVENUE GALLIENI  
10400 NOGENT SUR SEINE

**Coordonnées :**      **Longitude**      0      **Latitude**      0      **Altitude :**      0.00 m  
**Zone**      Lambert 1 carto métrique

**Nombre de forages :** 1

**Date début de l'ouvrage :** 19/06/2020      **Resp. M. Ouvrage :**

**Date fin de l'ouvrage :** 19/06/2020      **Resp. M. Oeuvre :**

**Machine :** STENUICK 440      **Resp. Chantier :**

**Date début pompage :**      **Niveau statique non perturbé :** 6.13 m

**Date fin de pompage :**      **Débit Maxi. d'essai :** 5.00 m3/h

**Nombre de nappes identifiées :**      **Rabattement correspondant :** 0.10 m

**Notes :** REALISATION D UN FORAGE DE POMPAGE DE 30 METRES

TRONCONS de L'OUVRAGE

FORAGE D'EAU

BSS004ANEF

Client:

Maître d'oeuvre:

Lieu de l'ouvrage :

30-32 AVENUE GALLIENI

10400

NOGENT SUR SEINE

LITHOLOGIE

De	à	Libellé
0.00	0.30	TERRE VEGETALE
0.30	2.00	LIMONS JAUNATRES
2.00	6.00	CRAIE JAUNATRE
6.00	30.00	CRAIE BLANCHE

FORAGE

De	à	Ø"	Ømm	Mode de forage	Fluide de forage
0.00	30.00	8"	203.00	Rotary	Eau-claire

\* Reconnaissance

TUBAGE

De	à	Ø"	Ømm	Epais.	Ecra.	Nature du tubage	Type	Slot	Vide %
0.00	12.00	4"7/8	125.00	5.00		P.v.c.-lisse	Tube-plein		
12.00	30.00	4"7/8	125.00	5.00		P.v.c.-lisse	Crepine fentes	1.00	

REMPLISSAGE

De	à	Ø"	Ømm	Matériau	Nature	Méthode de pose	Texture	Gra. (mm)	Vol. m3
0.70	6.00	4"7/8	125.00	Ciment	Coulis	Injection par canne			0.11
6.00	7.00	4"7/8	125.00	Billes-argile	Oregonite				0.02
7.00	30.00	4"7/8	125.00	Gravier	Graviers de loire	Gravitaire	Roule	4.00-8.00	0.46

ACCESSOIRE

De	à	Type d'accessoire
0.00	0.00	Bouchon
30.00	30.00	Capot

# FORAGE D'EAU

Client :

Maitre d'oeuvre :

Localisation de l'ouvrage : 30-32 AVENUE GALLIENI

10400 NOGENT SUR SEINE

Travaux réalisés : 111  
du : 19/06/2020 au : 19/06/2020

Coordonnées de l'ouvrage :

Lambert 1 carto métrique

Longitude (X): 0


Latitude (Y): 0

Altitude sol (Z): +0,000 m

Echelle : 1/151

Profondeurs en m au-dessous du repère zéro sol (signe + au-dessus)

Nombre de forages : 1

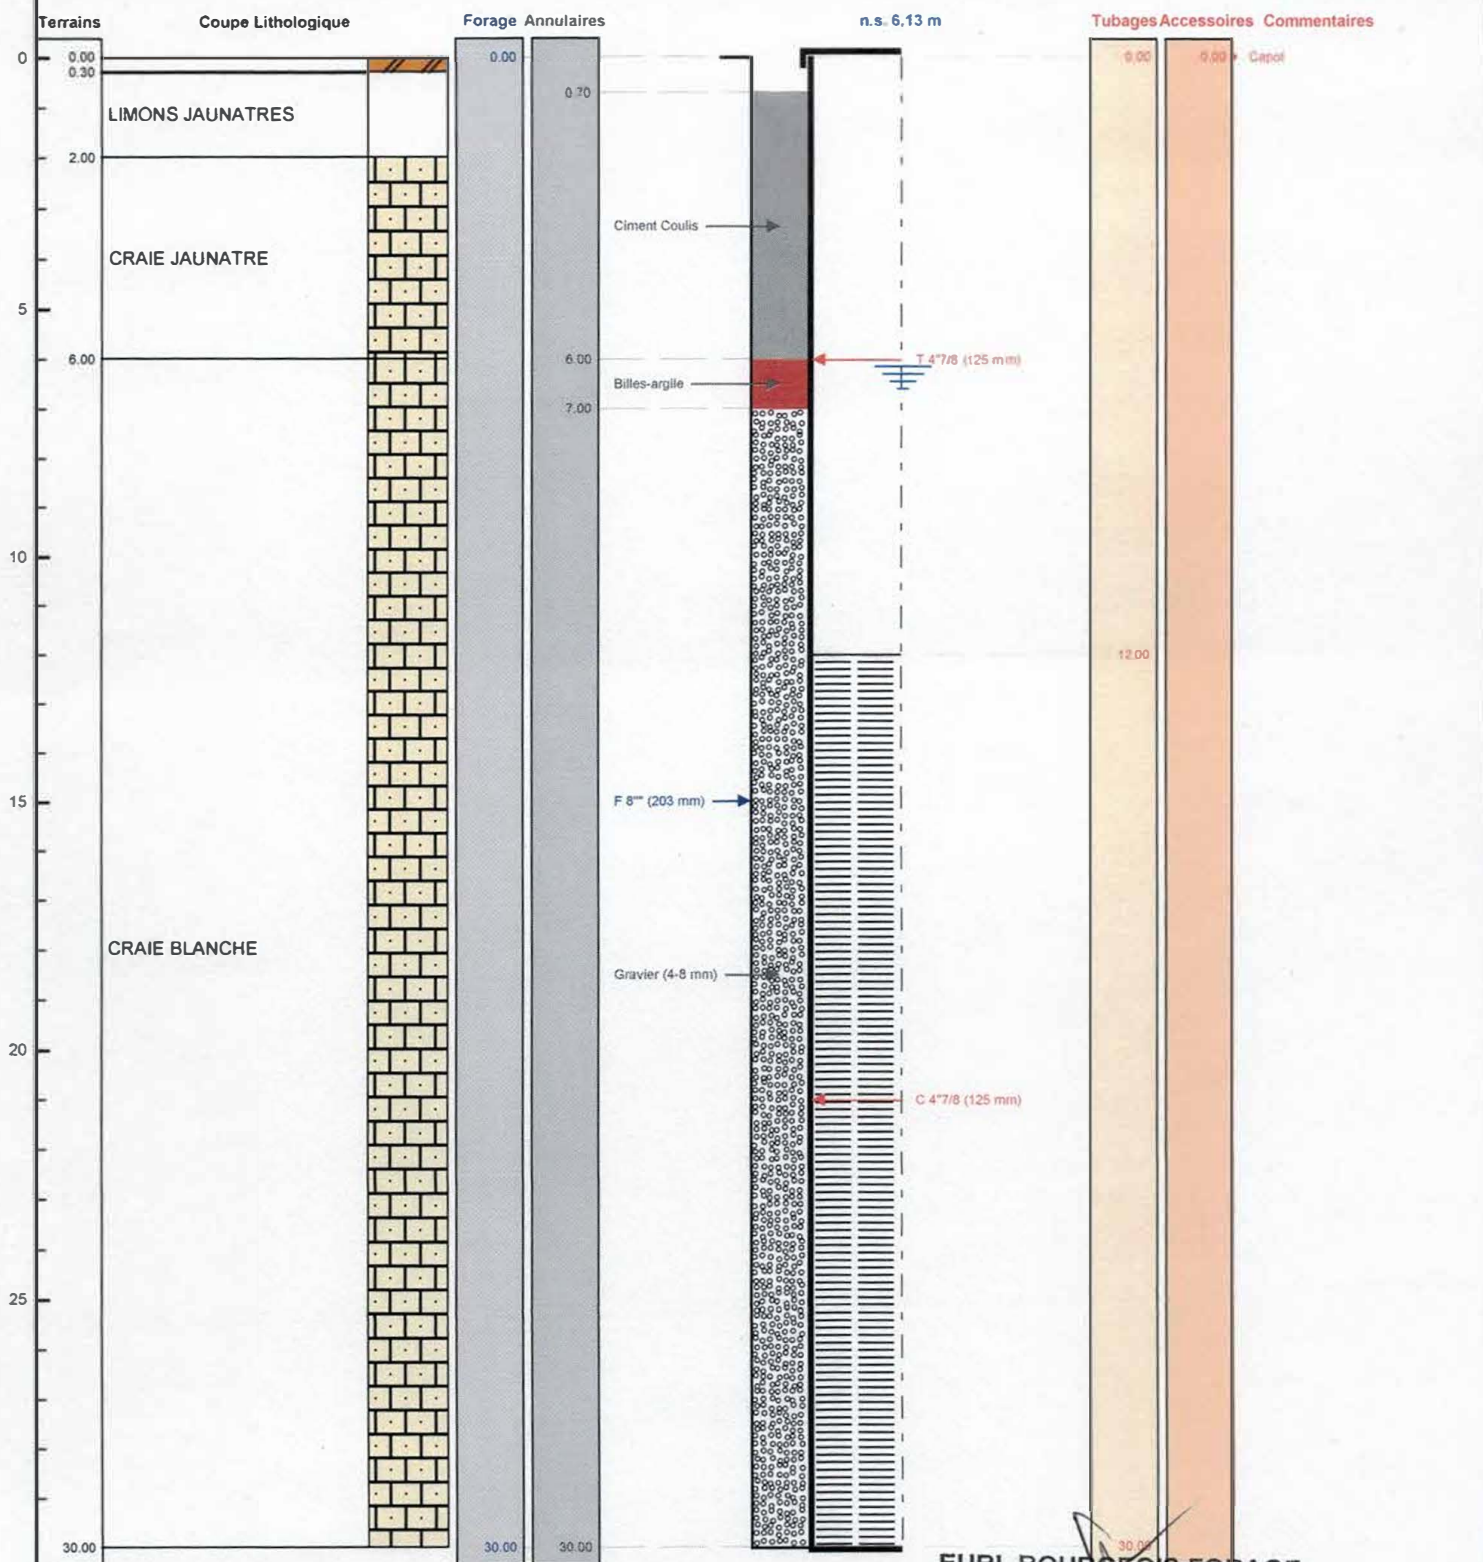

Le 30.06.2020 à Nogent sur Seine  
CERTIFIE CONFORME A L'OUVRAGE EXECUTE  
Tampon et signature du chef d'entreprise

**EURL BOURGEOIS FORAGE**

24 Rue du 6ème de Garde

10700 CHAPELLE VALLON

Port. 06 19 18 37 33 ou 03 25 47 30 72

Mail. bourgeois.forage@orange.fr

Siret : 483 692 125 00014

Lambert 1 carto métrique Long.: 0 Lat.: 0 Alt.: +0,000 m

PAGE: 3

**BSS004ANEF**