

# DOSSIER TECHNIQUE

## FORAGE D'EAU

## BSS004ANEG

<b>Entreprise:</b>	<b>BOURGEOIS FORAGE</b>
<b>Client:</b>	25 RUE NEUVE 77114 VILLIERS SUR SEINE
<b>Maître d'oeuvre:</b>	25 RUE NEUVE 77114 VILLIERS SUR SEINE
<b>Exploitant:</b>	25 RUE NEUVE 77114 VILLIERS SUR SEINE

**Code National BSS :**

**N° Déclaration \*\* :**

**Police de l'eau \* :**

\* Numéro de déclaration au titre de la police de l'eau

\*\* N° d'enregistrement de déclaration préalable

**Lieu de l'ouvrage :** 30-32 AVENUE GALLIENI  
10400 NOGENT SUR SEINE

**Coordonnées :** Longitude 0 Latitude 0 **Altitude :** 0.00 m  
Zone Lambert 1 carto métrique

**Nombre de forages :** 1

**Date début de l'ouvrage :** 22/06/2020

**Resp. M. Ouvrage :**

**Date fin de l'ouvrage :** 22/06/2020

**Resp. M. Oeuvre :**

**Machine :** STENUICK 440

**Resp. Chantier :**

**Date début pompage :**

**Niveau statique non perturbé :** 3.42 m

**Date fin de pompage :**

**Débit Maxi. d'essai :** 5.00 m3/h

**Nombre de nappes identifiées :**

**Rabattement correspondant :** 0.09 m

**Notes :** REALISATION D UN FORAGE DE REINJECTION DE 23,60 METRES

## TRONCONS de L'OUVRAGE

## FORAGE D'EAU

BSS004ANEG

Client:	
Maitre d'oeuvre:	
Lieu de l'ouvrage :	30-32 AVENUE GALLIENI
	10400 NOGENT SUR SEINE

## LITHOLOGIE

De	à	Libellé
0.00	0.30	TERRE VEGETALE
0.30	3.50	LIMONS JAUNATRES
3.50	8.00	CRAIE JAUNATRE
8.00	24.00	CRAIE BLANCHE

## FORAGE

De	à	Ø"	Ømm	Mode de forage	Fluide de forage
0.00	24.00	8"	203.00	Rotary	Eau-claire

\* Reconnaissance

## TUBAGE

De	à	Ø"	Ømm	Epais.	Ecra.	Nature du tubage	Type	Slot	Vide %
0.00	12.00	4"7/8	125.00	5.00		P.v.c.-lisse	Tube-plein		
12.00	24.00	4"7/8	125.00	5.00		P.v.c.-lisse	Crepine fentes	1.00	

## REPLISSAGE

De	à	Ø"	Ømm	Matériau	Nature	Méthode de pose	Texture	Gra. (mm)	Vol. m3
0.70	9.00	4"7/8	125.00	Ciment	Coulis	Injection par canne			0.17
9.00	11.00	4"7/8	125.00	Billes-argile	Oregonite				0.04
11.00	24.00	4"7/8	125.00	Gravier	Graviers de loire	Gravitaire	Roule	4.00-8.00	0.26

## ACCESSOIRE

De	à	Type d'accessoire
0.00	0.00	Bouchon
24.00	24.00	Capot

# FORAGE D'EAU

Travaux réalisés : du : 22/06/2020 au : 22/06/2020

1/1

Client :

Maitre d'oeuvre :

Localisation de l'ouvrage : 30-32 AVENUE GALLIENI

10400 NOGENT SUR SEINE

Coordonnées de l'ouvrage :

Lambert 1 carto métrique

Longitude (X): 0


Latitude (Y): 0

Altitude sol (Z): +0,000 m

Echelle : 1/121

Profondeurs en m au-dessous du repère zéro sol (signe + au-dessus)

Nombre de forages : 1

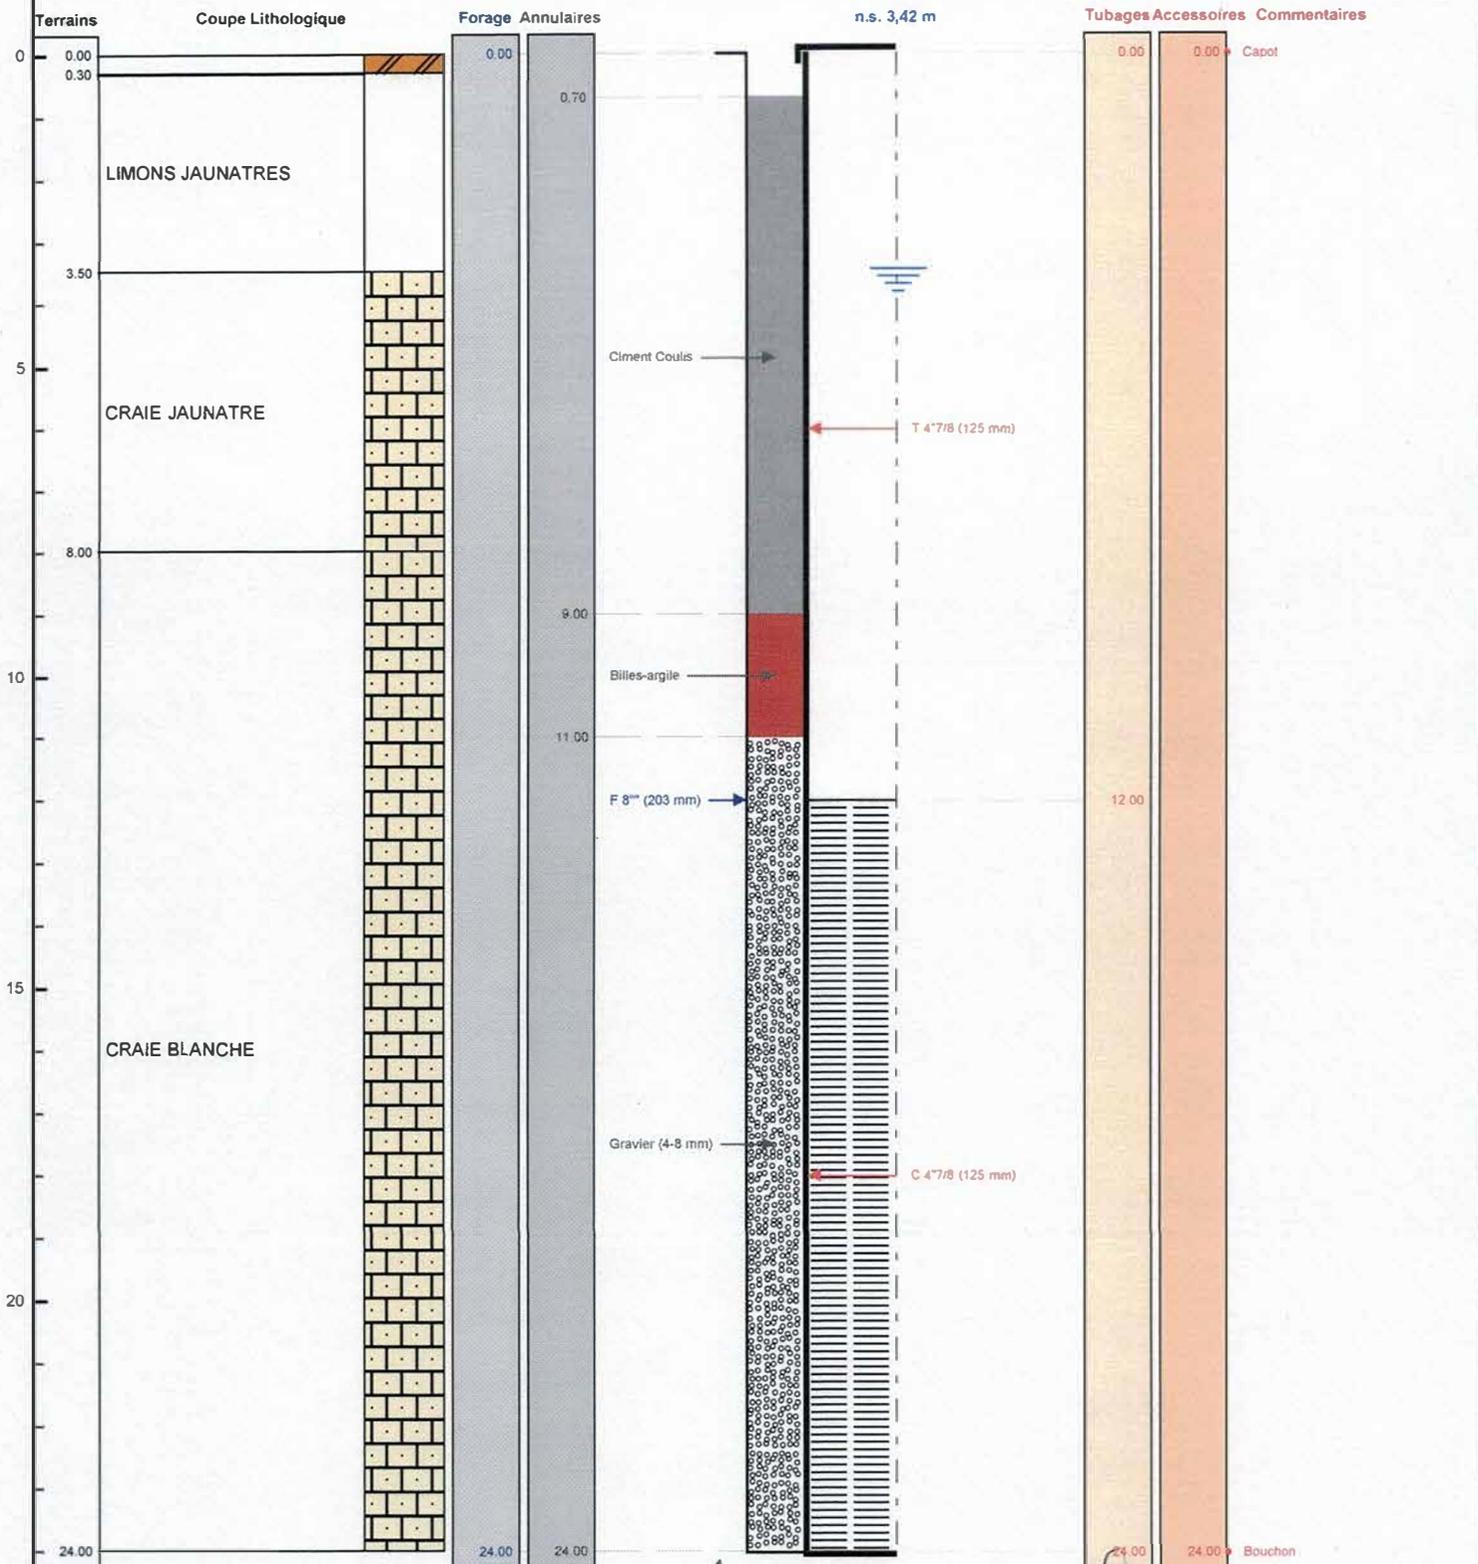

Le 30.06.2020 à *Quyen Van Lam*  
CERTIFIE CONFORME A L'OUVRAGE EXECUTE  
Tampon et signature du chef d'entreprise

**EURL BOURGEOIS FORAGE**

24 Rue du Corps de Garde

10700 CHAPELLE VALLON

Port. 06 19 18 37 35 ou 03 25 47 30 72

Mail. [bourgeois\\_forage@orange.fr](mailto:bourgeois_forage@orange.fr)

Siret : 483 693 125 00014

Lambert 1 carto métrique Long.: 0 Lat.: 0 Alt.: +0,000 m

PAGE: 3

**BSS004ANEG**